


FACADE OUEST

ENTREE CONSERVATOIRE

ENTREE RESTAURANT

ENTREE UAPE

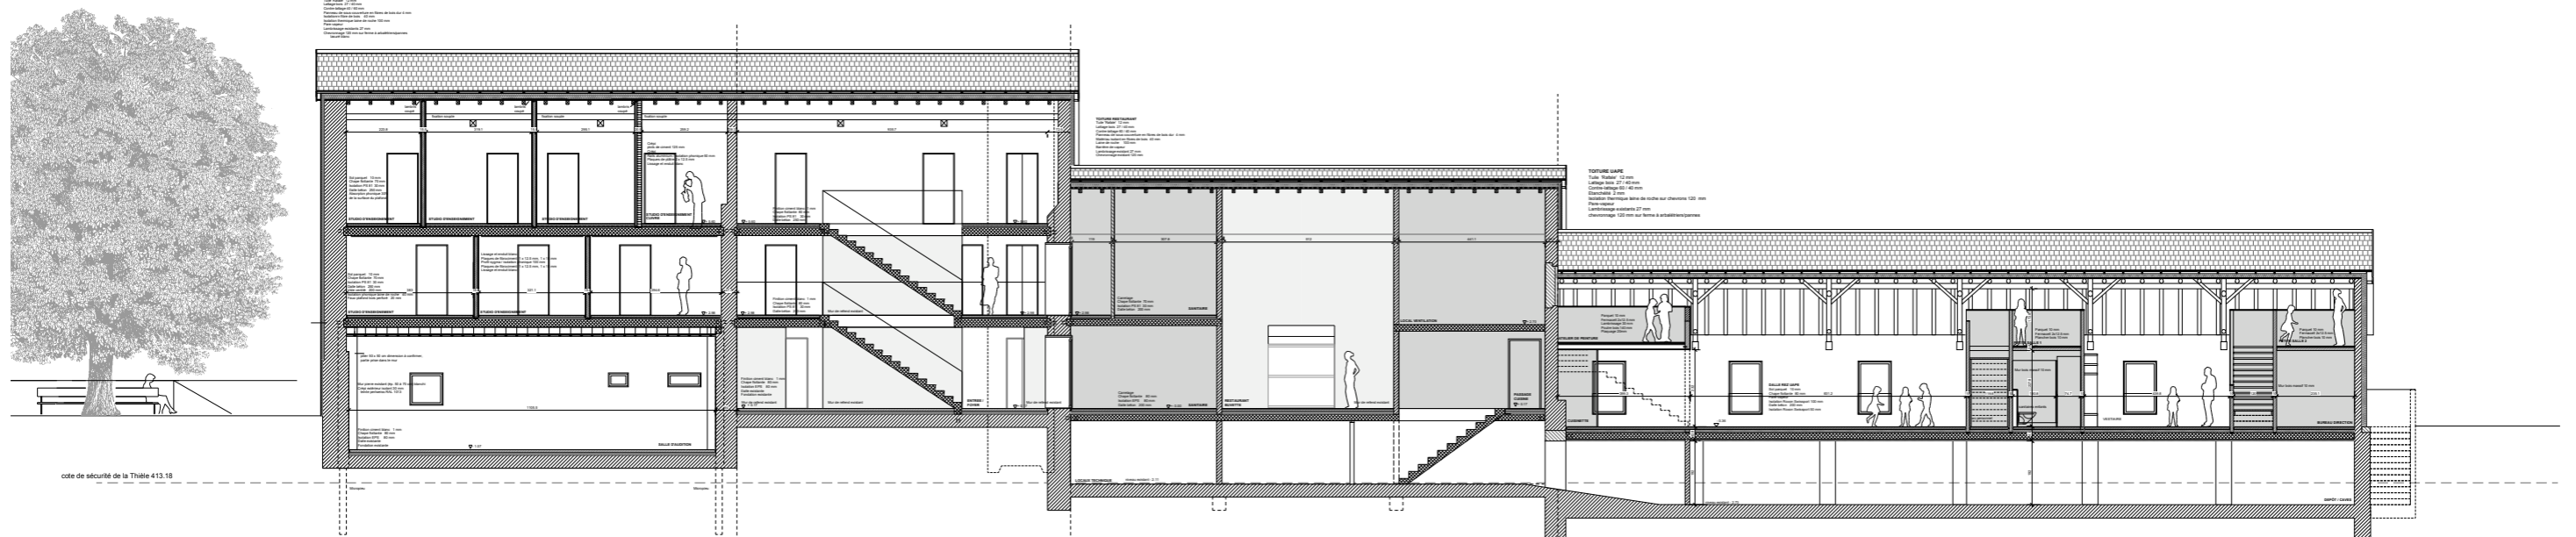

COUPE LONGITUDINALE

0 1 5 10 m