



# COMMUNE D'YVERDON - LES - BAINS

Service des Travaux et de l'Environnement

REALISATION PARTIELLE AV. DES TROIS-LACS  
TRONÇON GRAVELINE/GUMPS


Dess : *GAF*

Ech : 1:100

Plan n° : 8339

M:\Bur Technique\02 Projets DOSSIERSIRTE DE CONTOURNEMENT\Plans\Tronçon Graveline-Gulmps\8339-croquis.dwg

25.04.2013

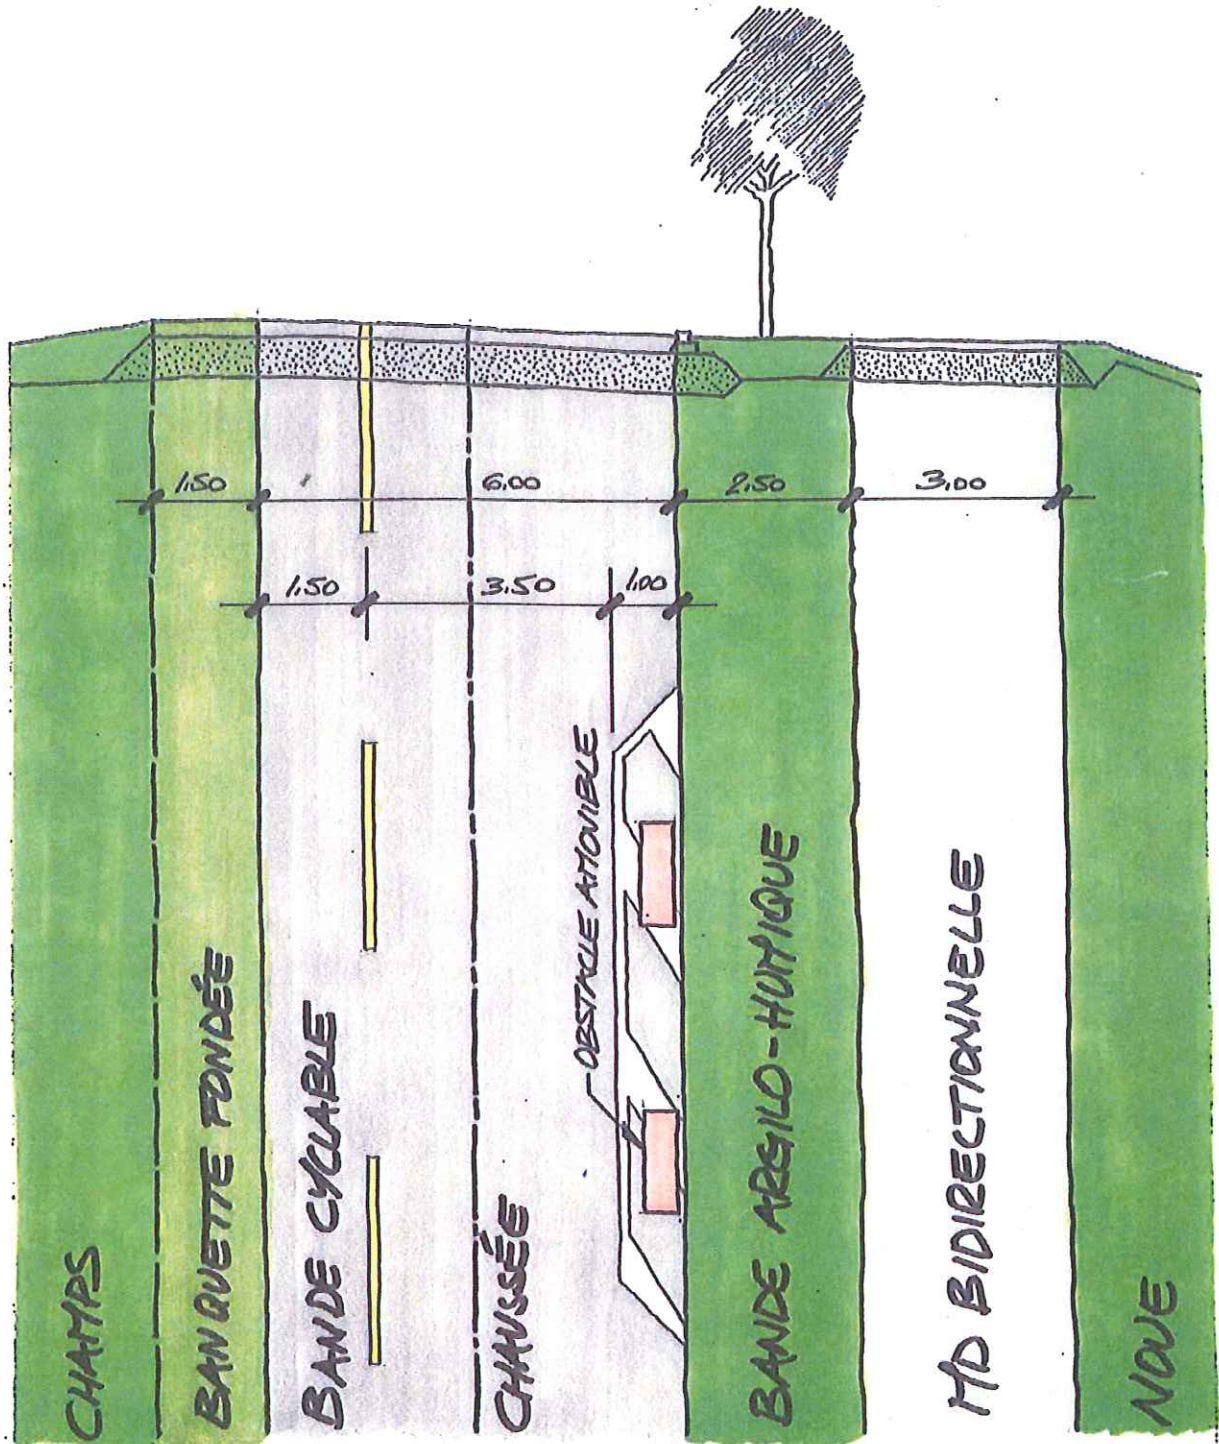


# Commune d' Yverdon-les-Bains

## Canal Oriental - projet de pont

Aménagement de la zone du barrage à herbes :

 surface à acquérir : env. 390 m<sup>2</sup>

N

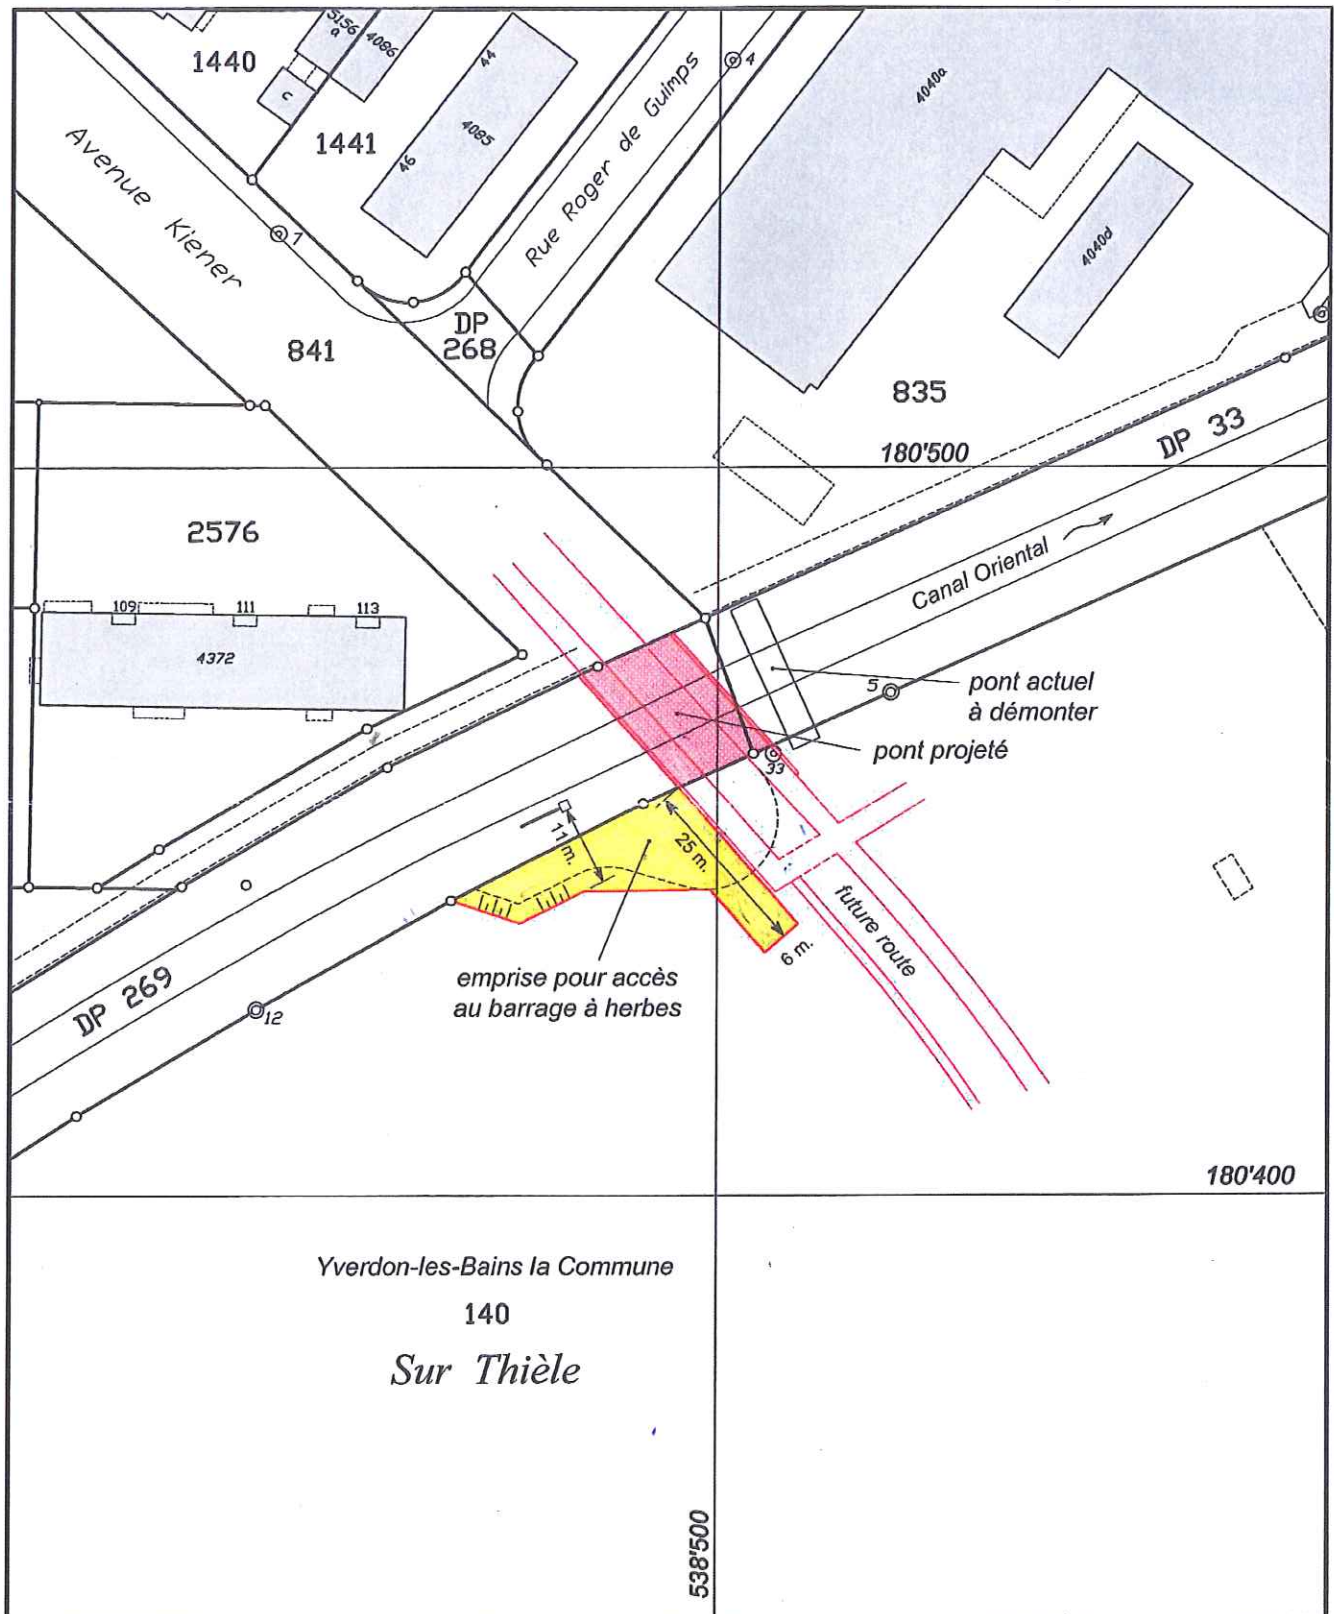

Etabli sur la base des données cadastrales

Coordonnées moyennes : 538'500 / 180'450

Echelle 1: 1000

03. 02. 2010 / jpm