

2 539 500

2 539 550

Direction du cadastre et de la géoinformation (DCG)



Commune : **Yverdon-les-Bains**



Parcelle(s) n° : 2315

N° de plan : 34

Echelle 1:500

Date: 05.05.2024

N° extrait: 38E9-9478-F12A-416B-9040-FFDC-0BDC-1146

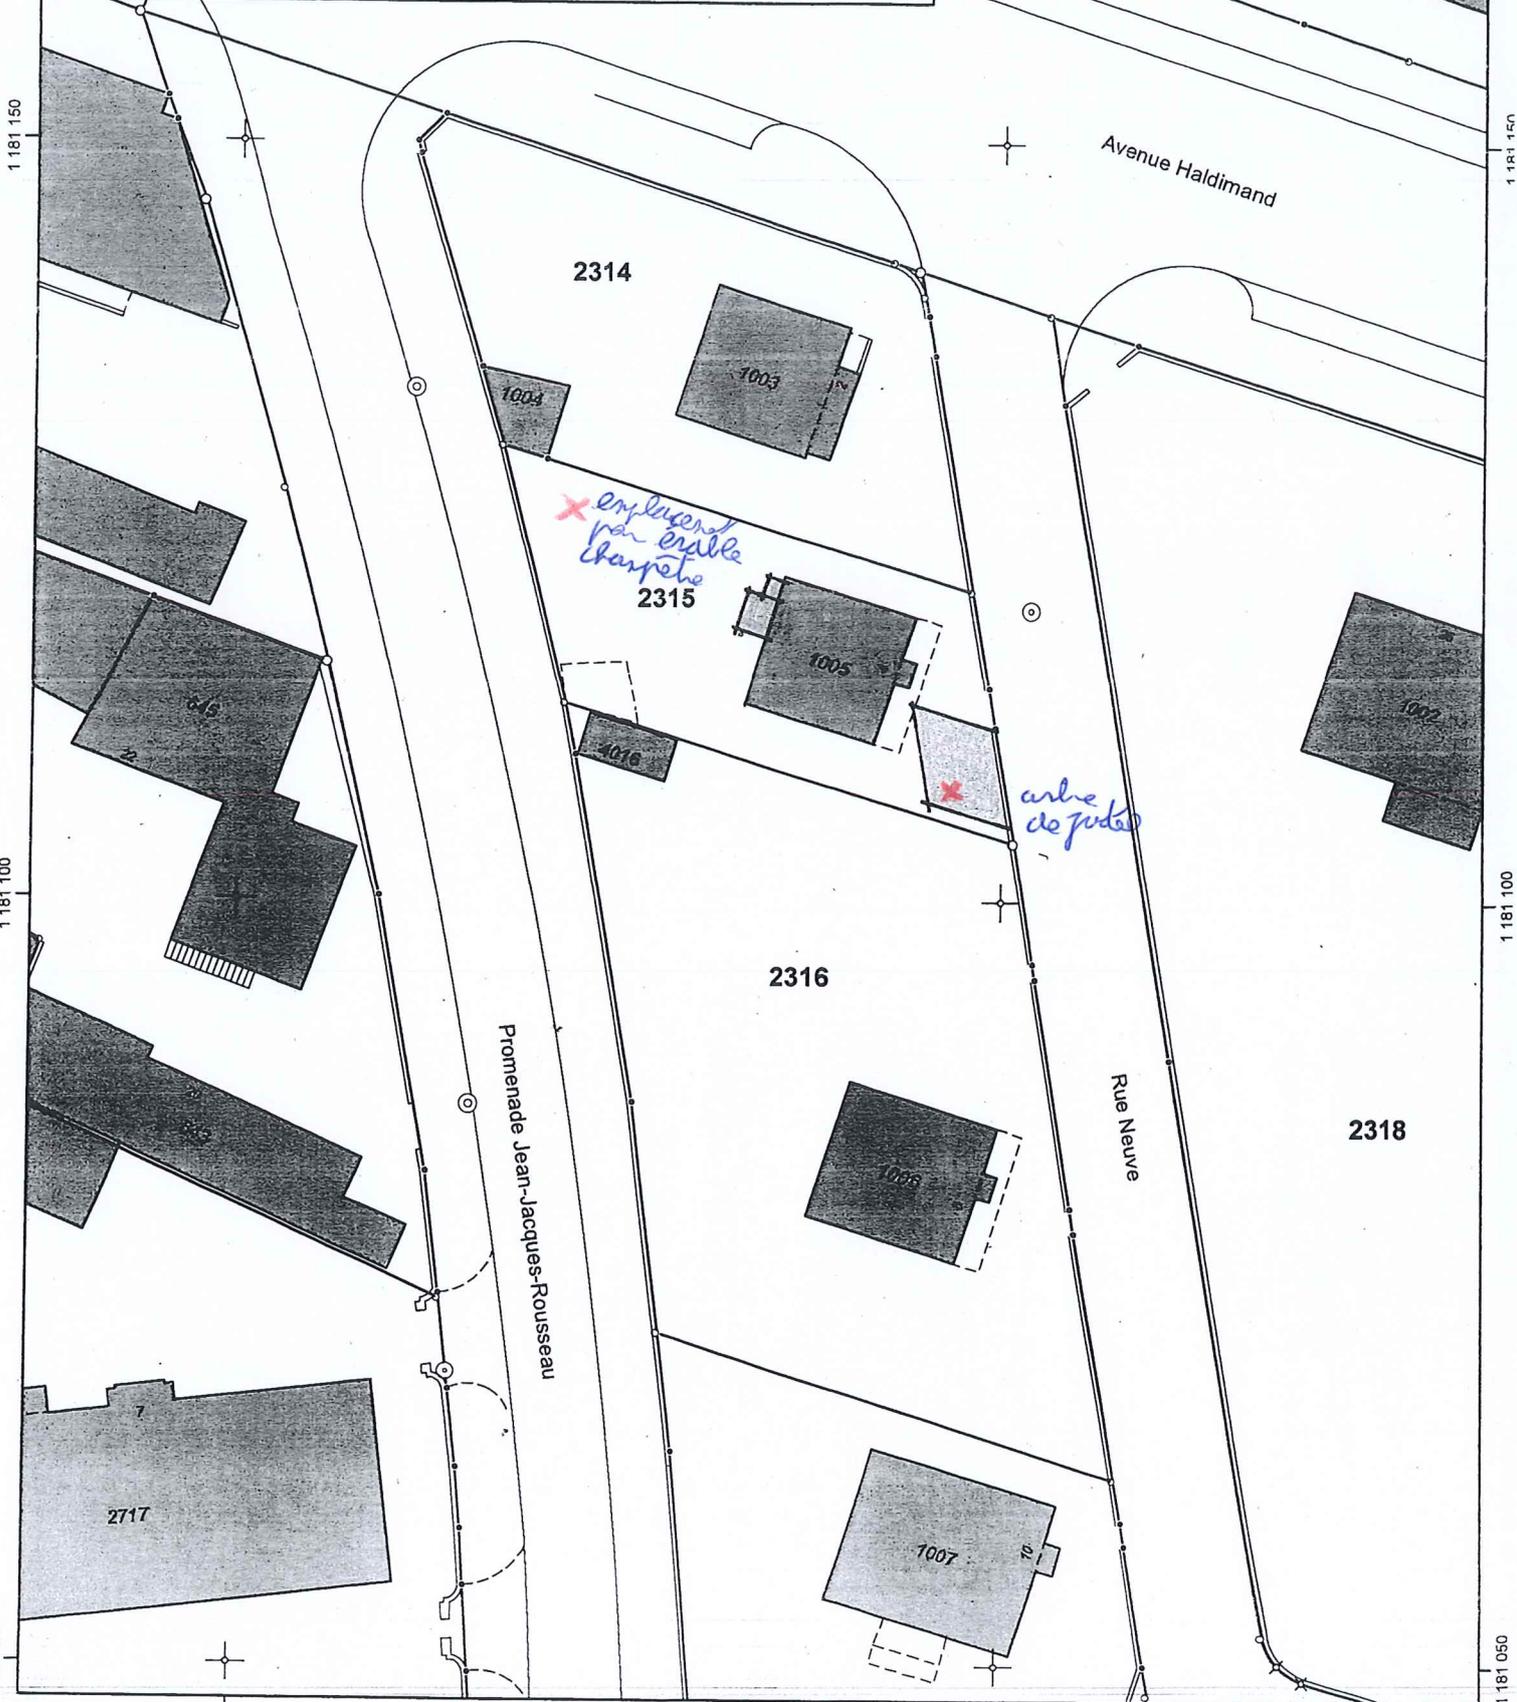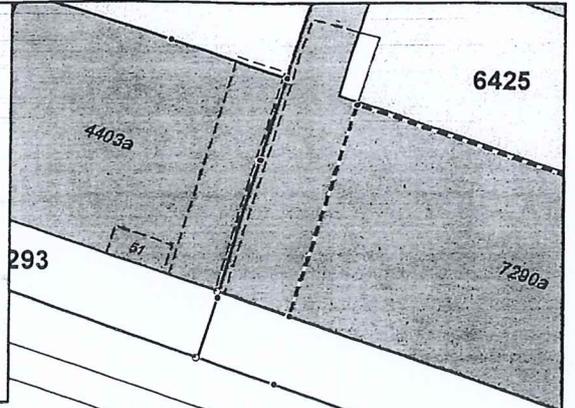

1 181 150

1 181 150

1 181 100

1 181 100

1 181 050

1 181 050





Marie-Claire Sauterel
Avenue Haldimand 36
1400 Yverdon-les-Bains
portable 077/ 494 75 25
marieclaire.sauterel@gmail.com

Yverdon, le 26 juin 2024

Service de l'urbanisme
Police des constructions
Avenue des Sports 14
1401 Yverdon-les-Bains

Concerne : Rue Neuve 4, 1400 Yverdon

Madame, Monsieur,

Veillez trouver ci-joint :

- un formulaire de demande de permis d'abattage d'arbre avec les pièces jointes demandées, le tout en deux exemplaires,
- un formulaire de demande de permis de construire avec dispense d'enquête avec les pièces jointes demandées, le tout en deux exemplaires.

En restant à votredisposition, je vous prie d'agréer, Madame, Monsieur, mes salutations distinguées.

M.C. Sauterel

Marie-Claire Sauterel

Annexes mentionnées