



Secteur concerné par l'abattage

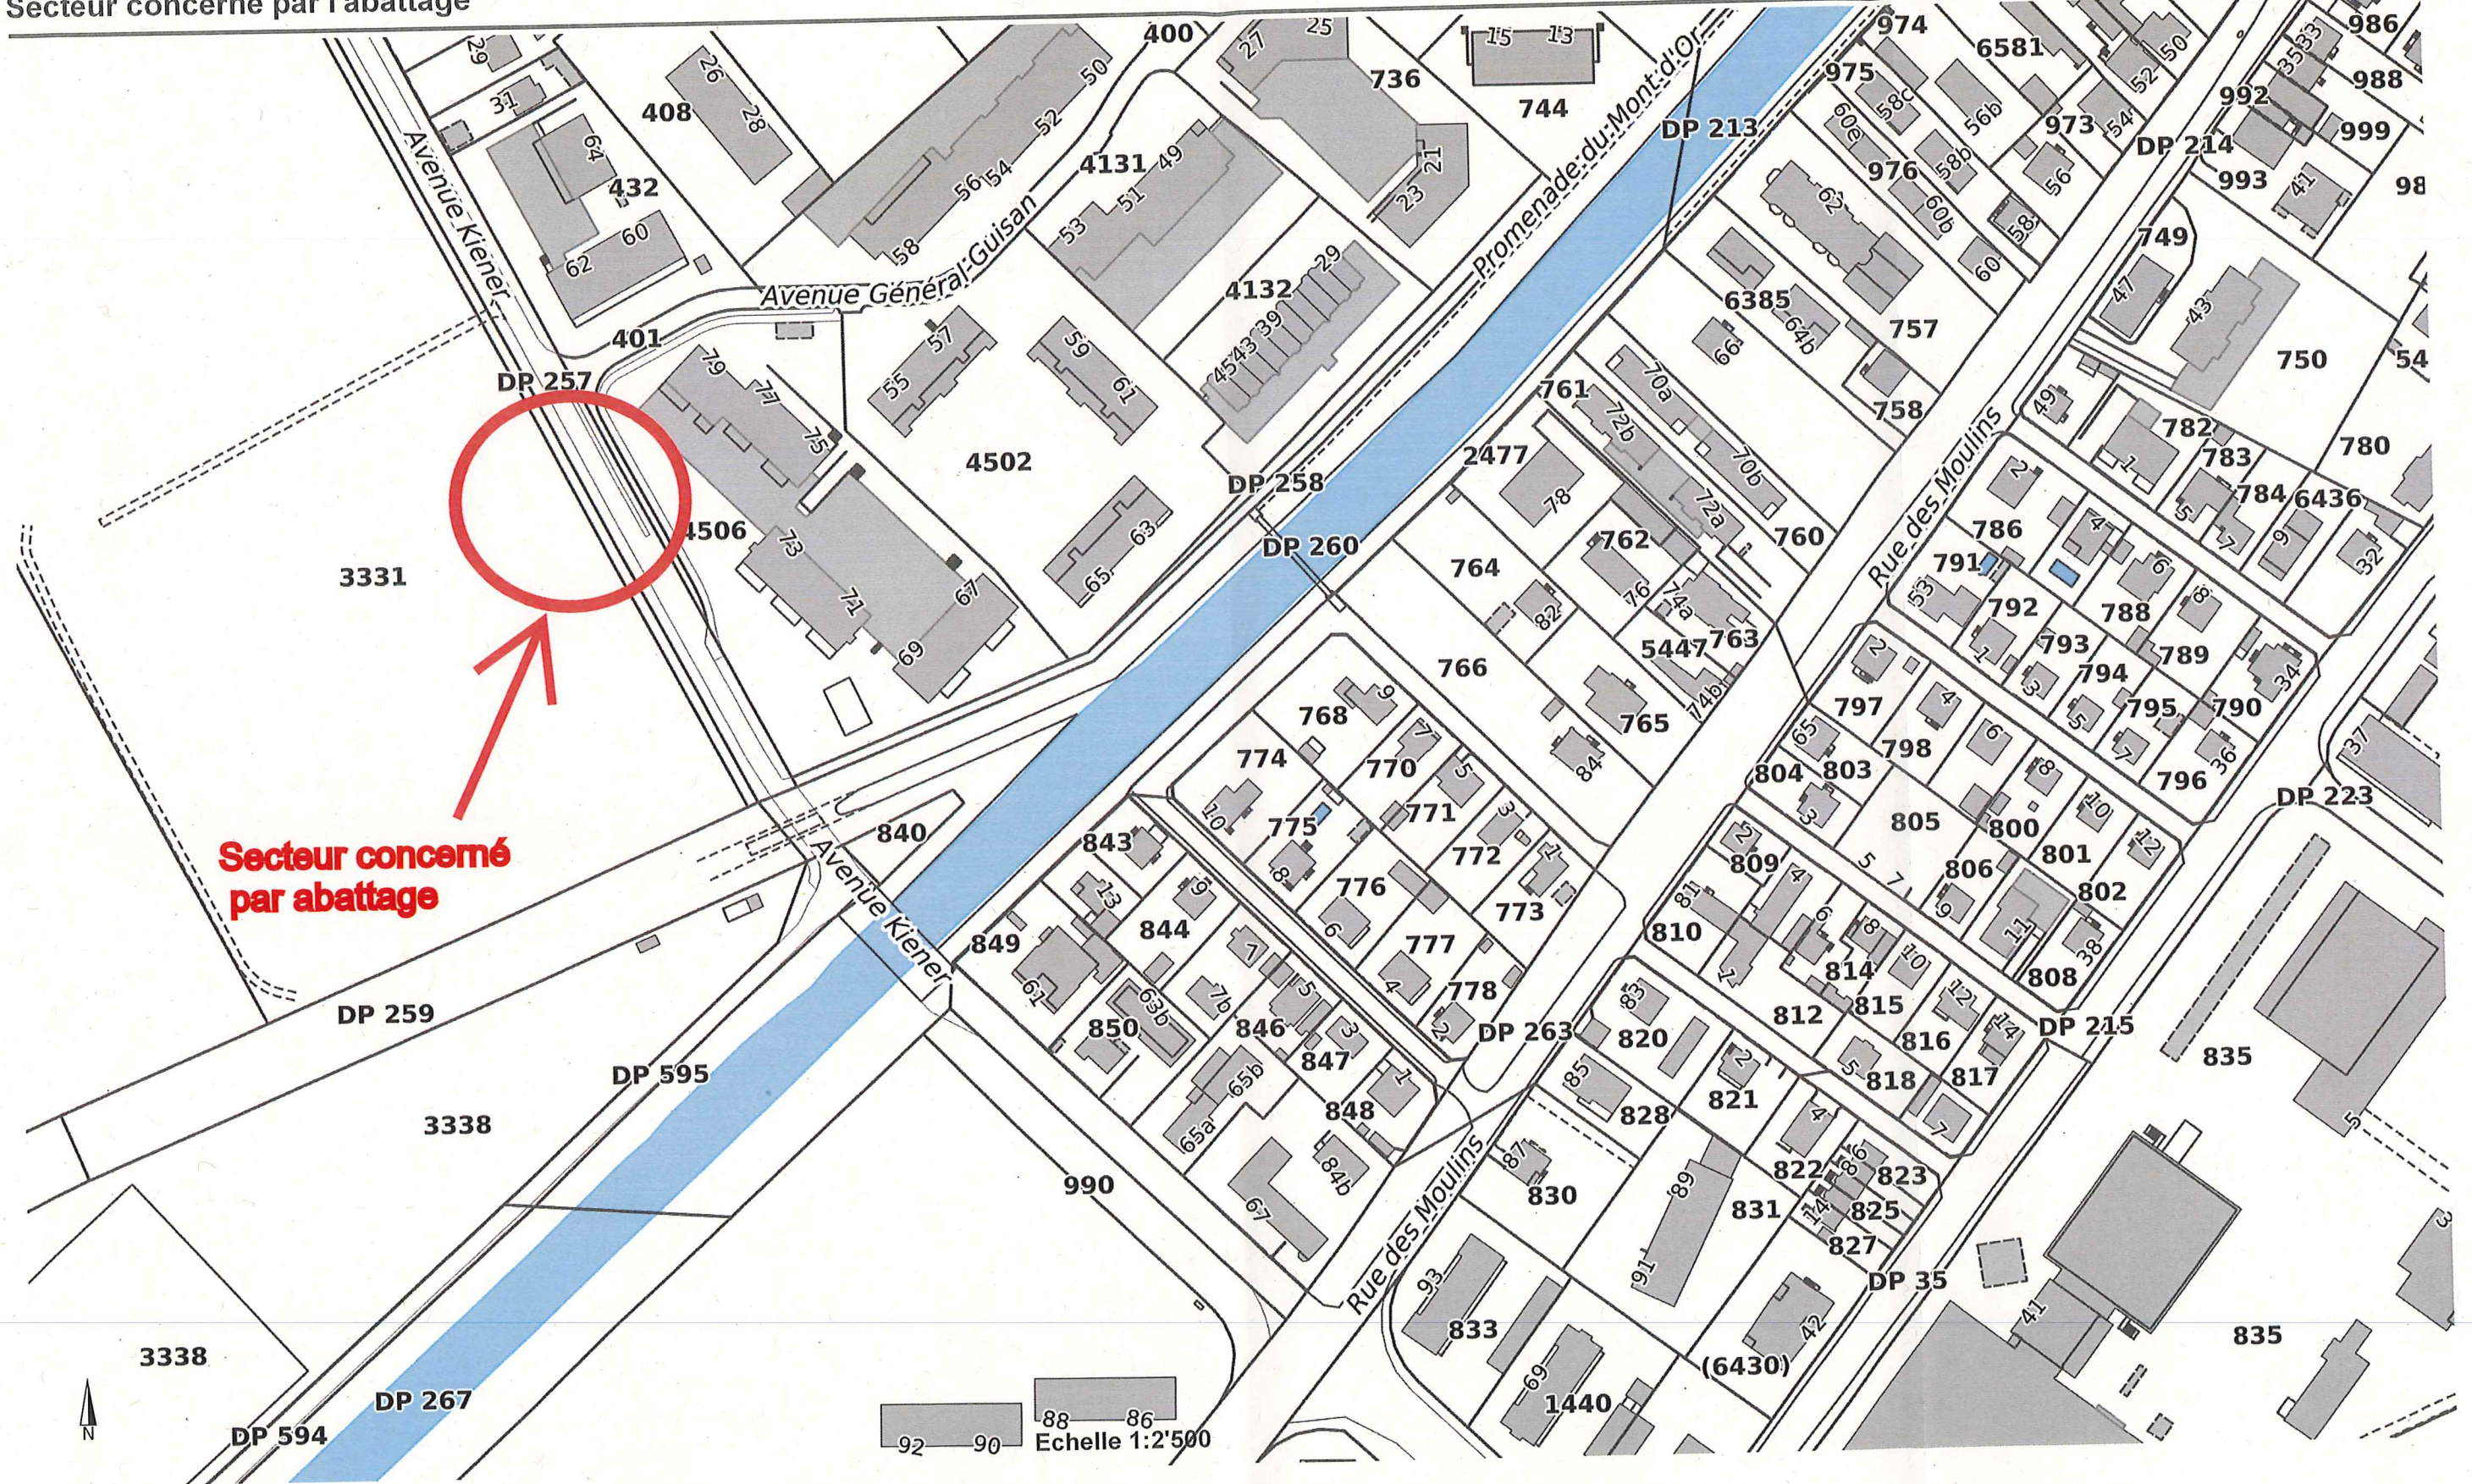

Secteur concerné par abattage

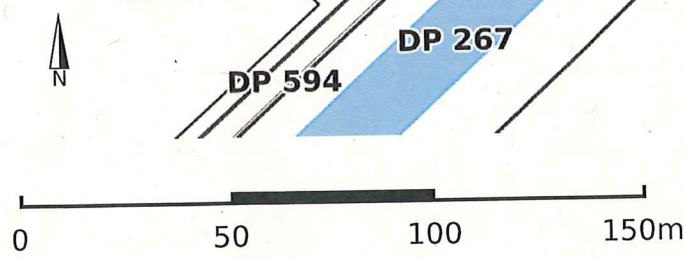



92 90 88 86
Echelle 1:2'500

BAIONNETTE A
GARDER
OUVERTE
PENDANT LE
PRECHAUFFAGE

CHARGE SUR
G.S. 2m

4506
Compensation
Proximité

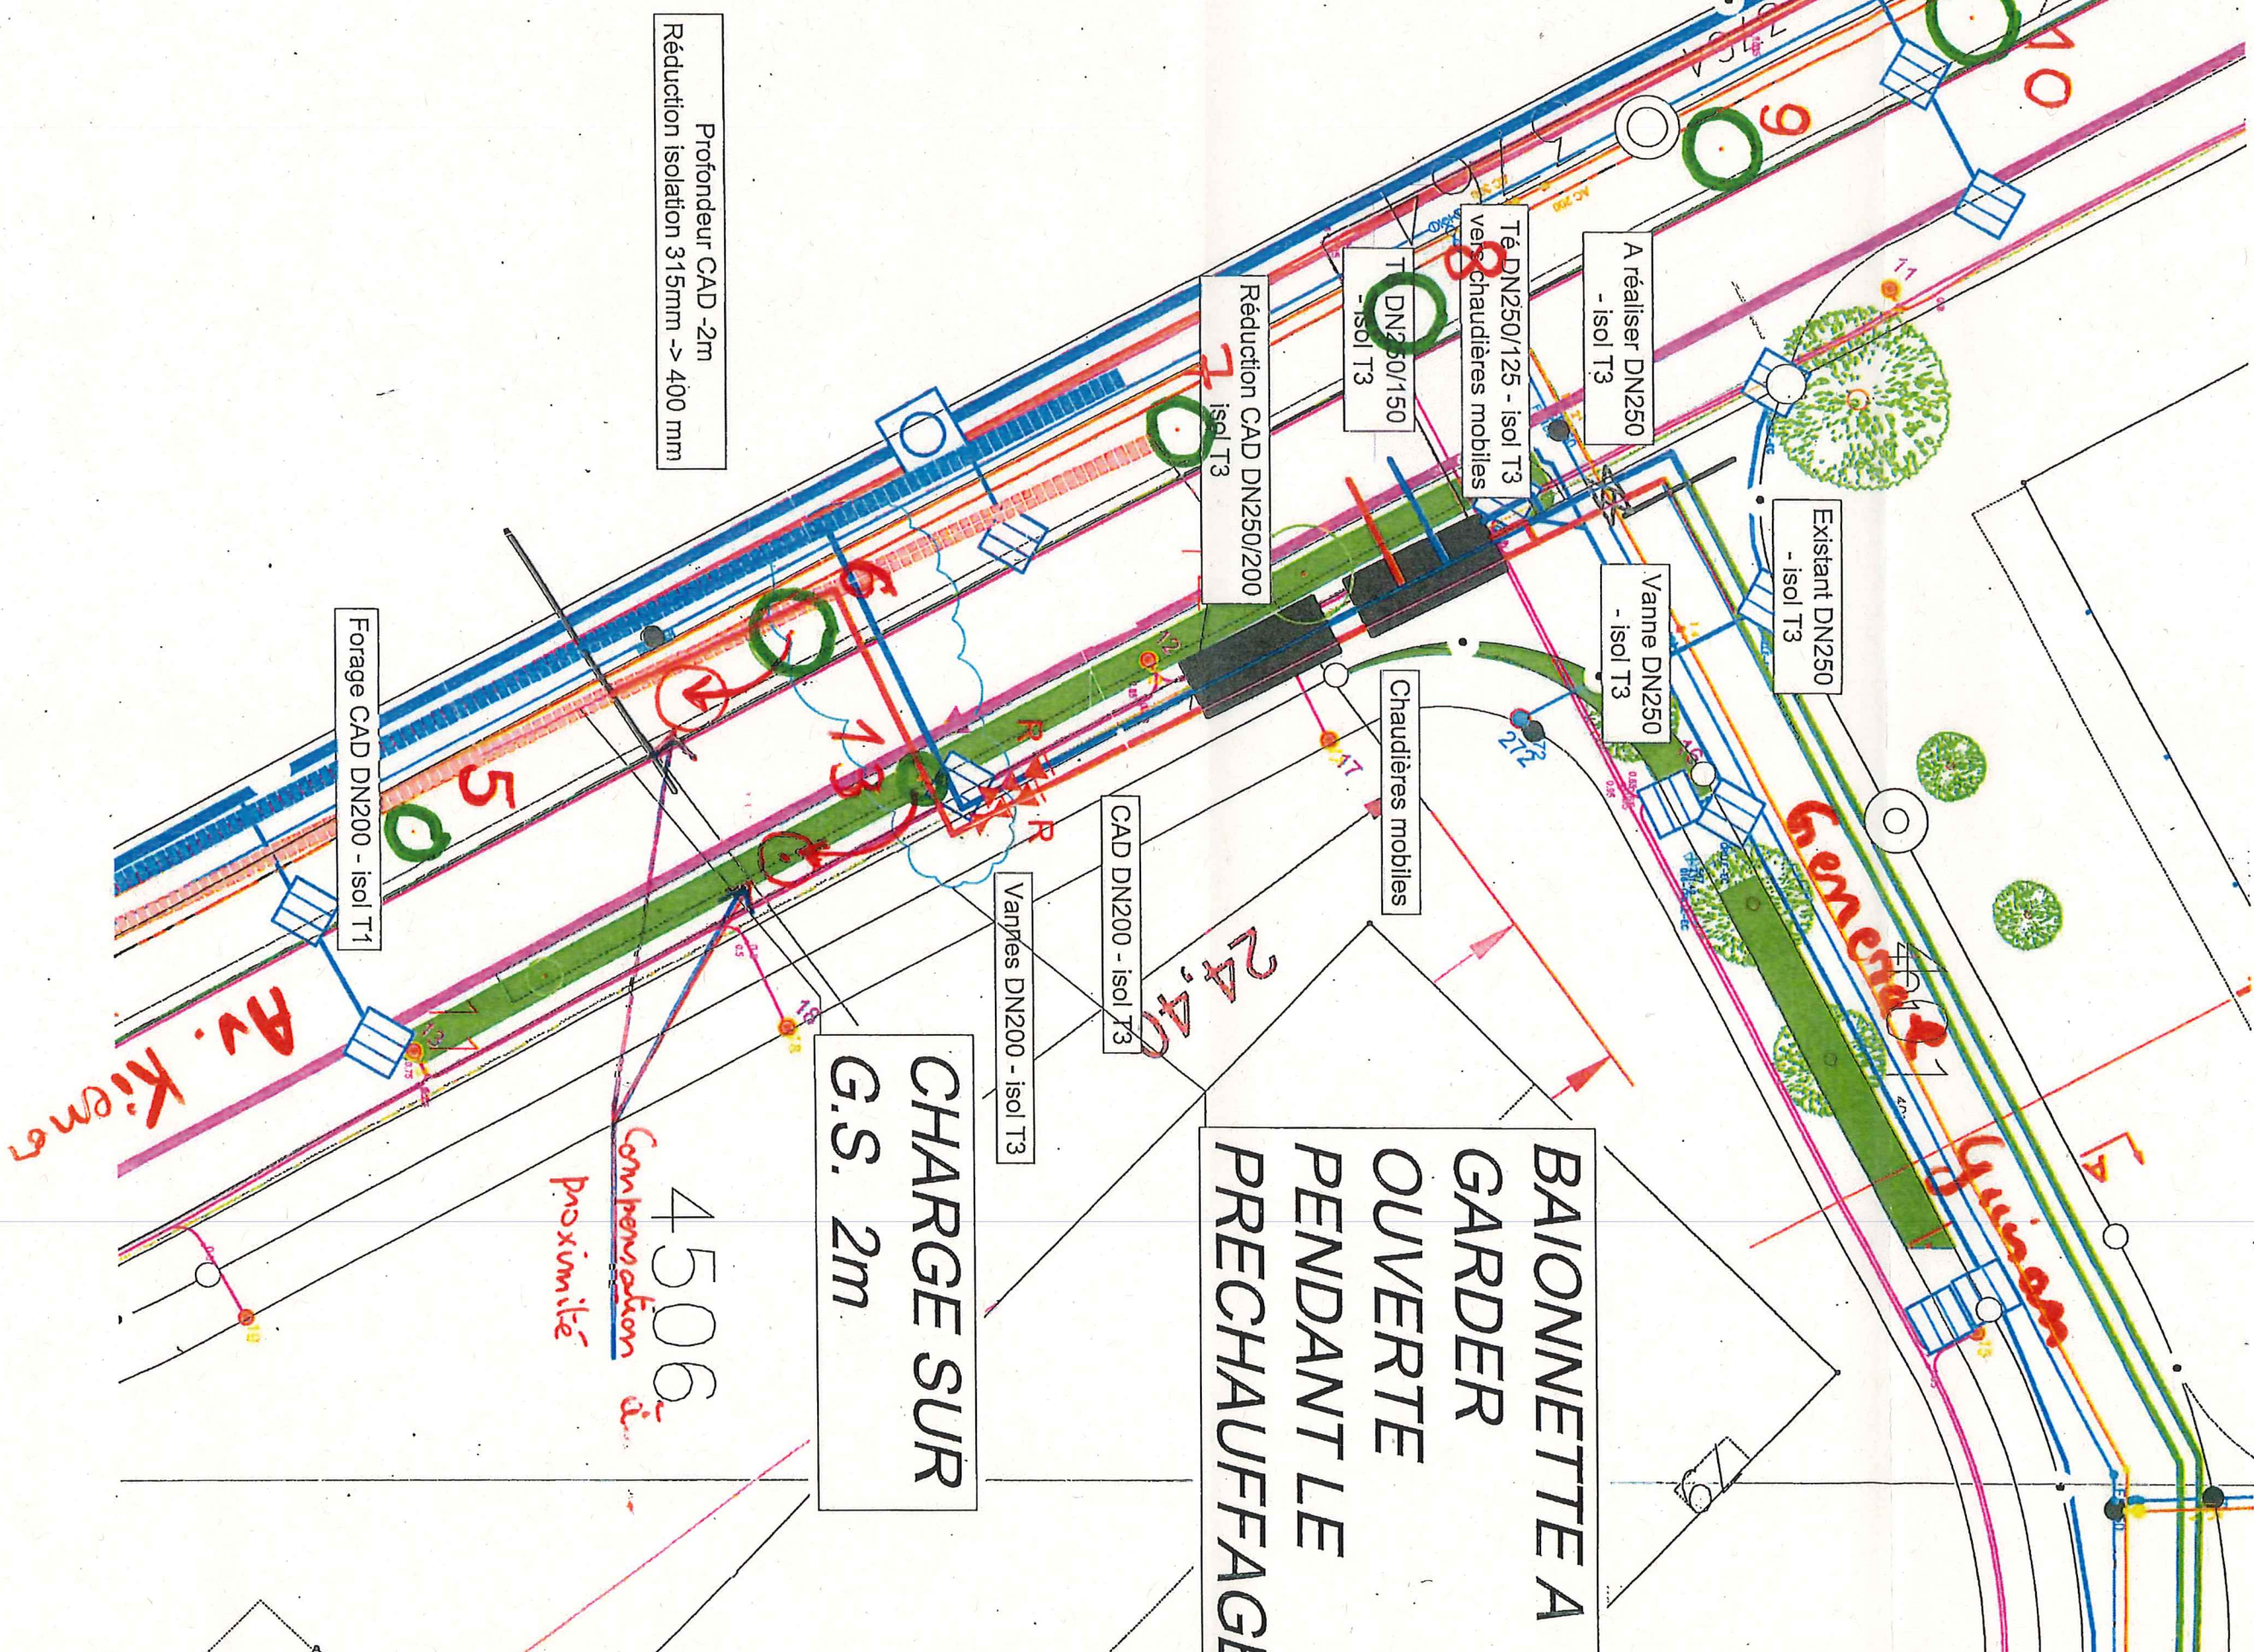

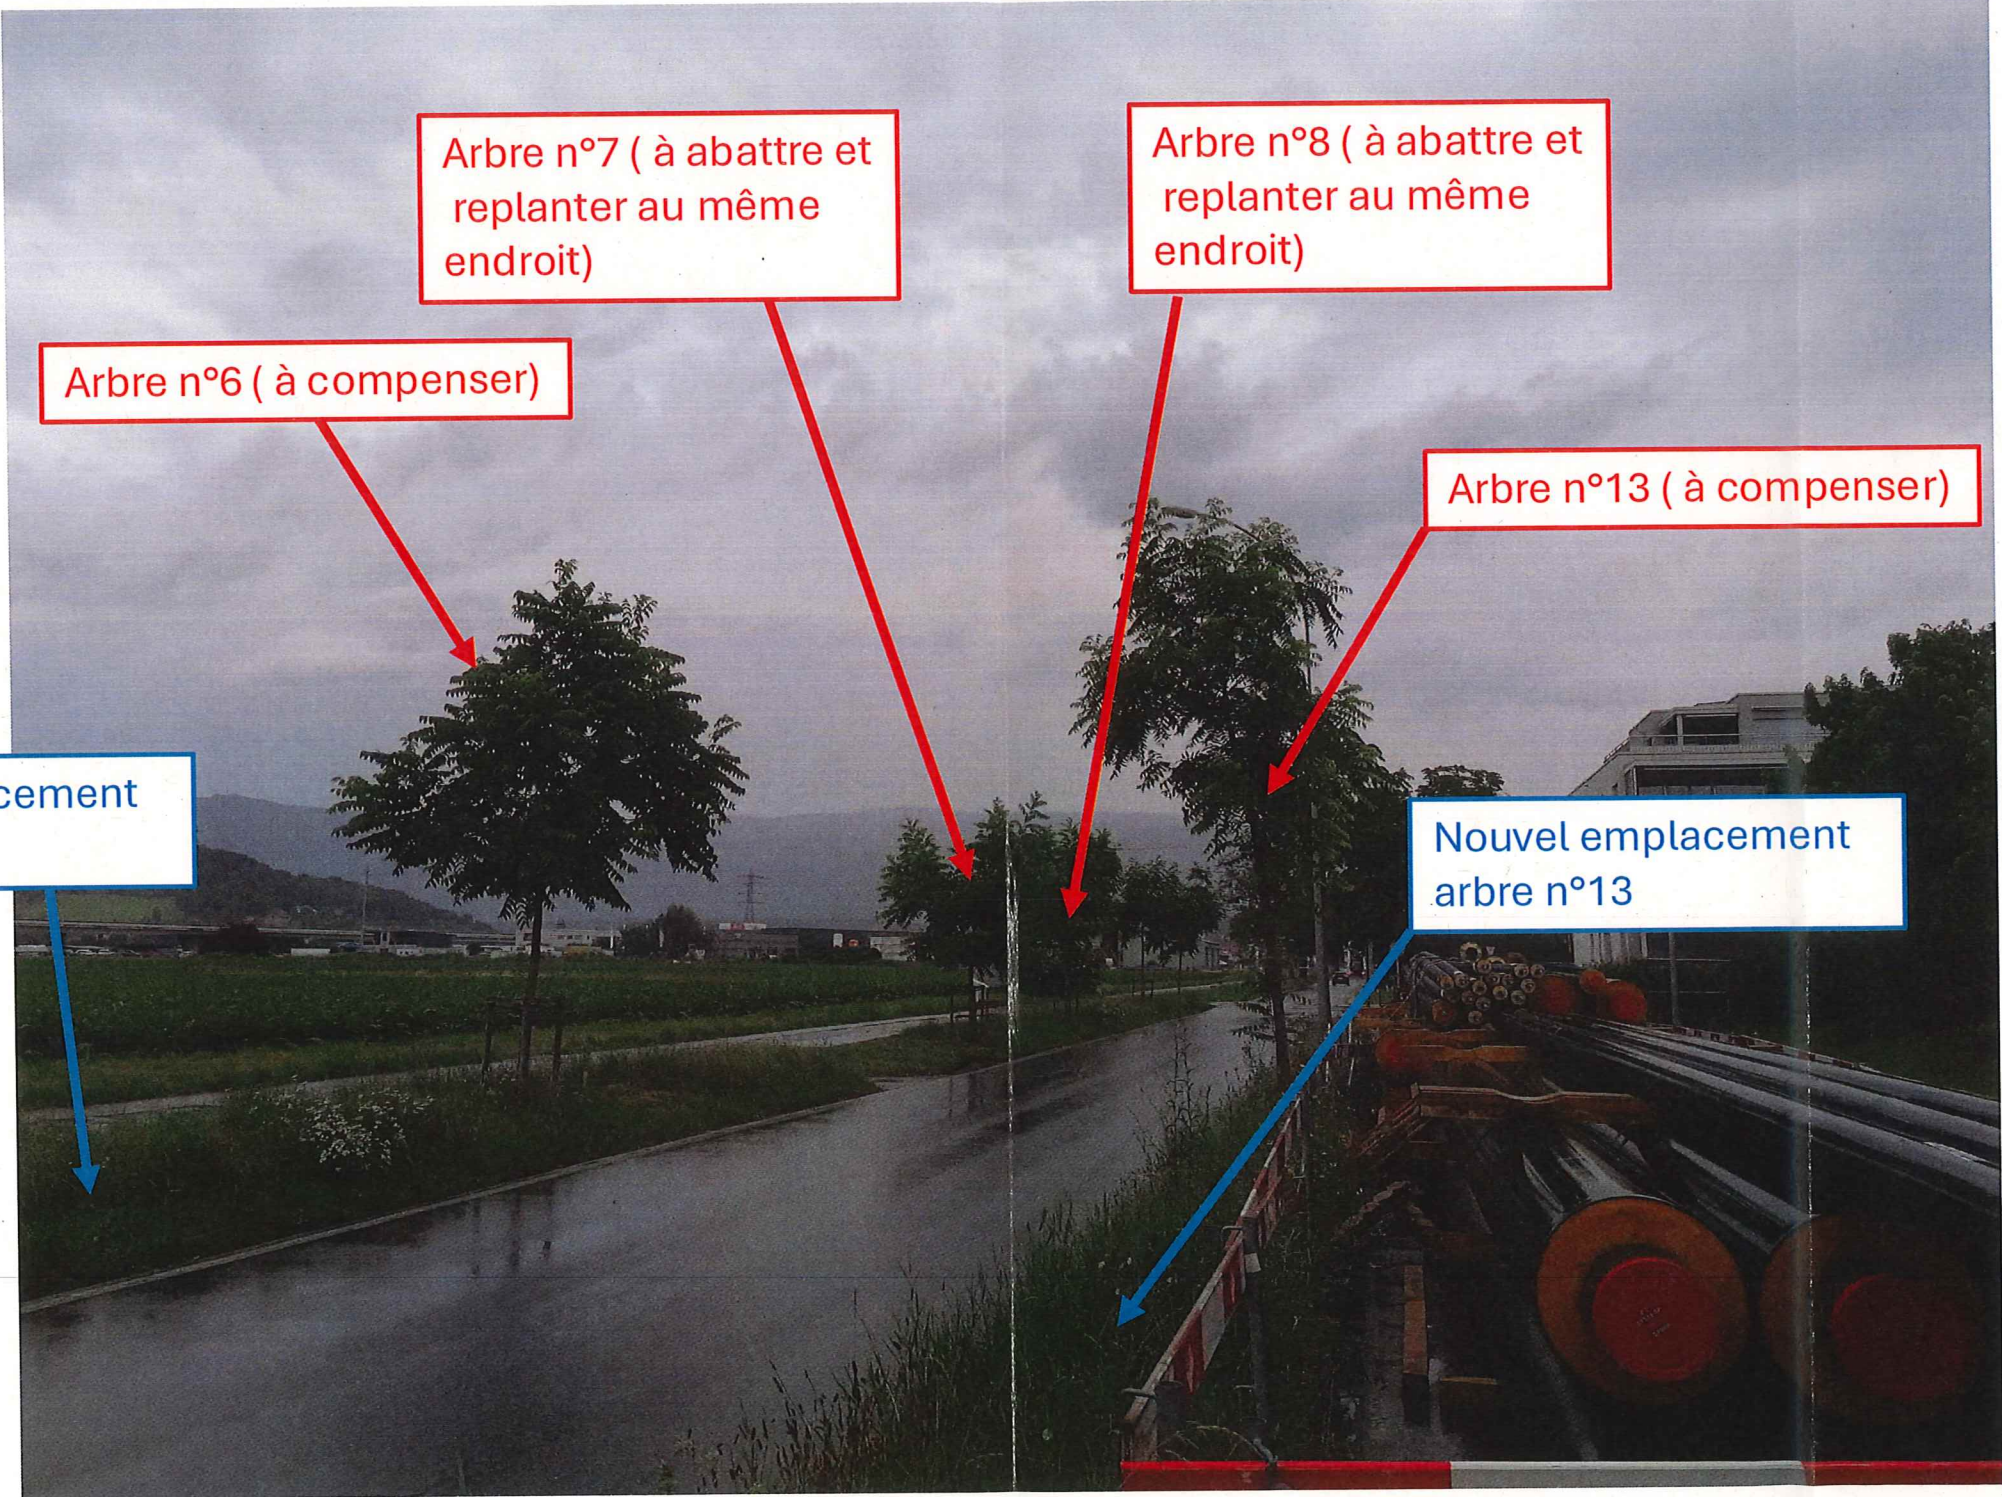

Arbre n°7 (à abattre et replanter au même endroit)


Arbre n°8 (à abattre et replanter au même endroit)

Arbre n°6 (à compenser)

Arbre n°13 (à compenser)

Nouvel emplacement arbre n°6

Nouvel emplacement arbre n°13

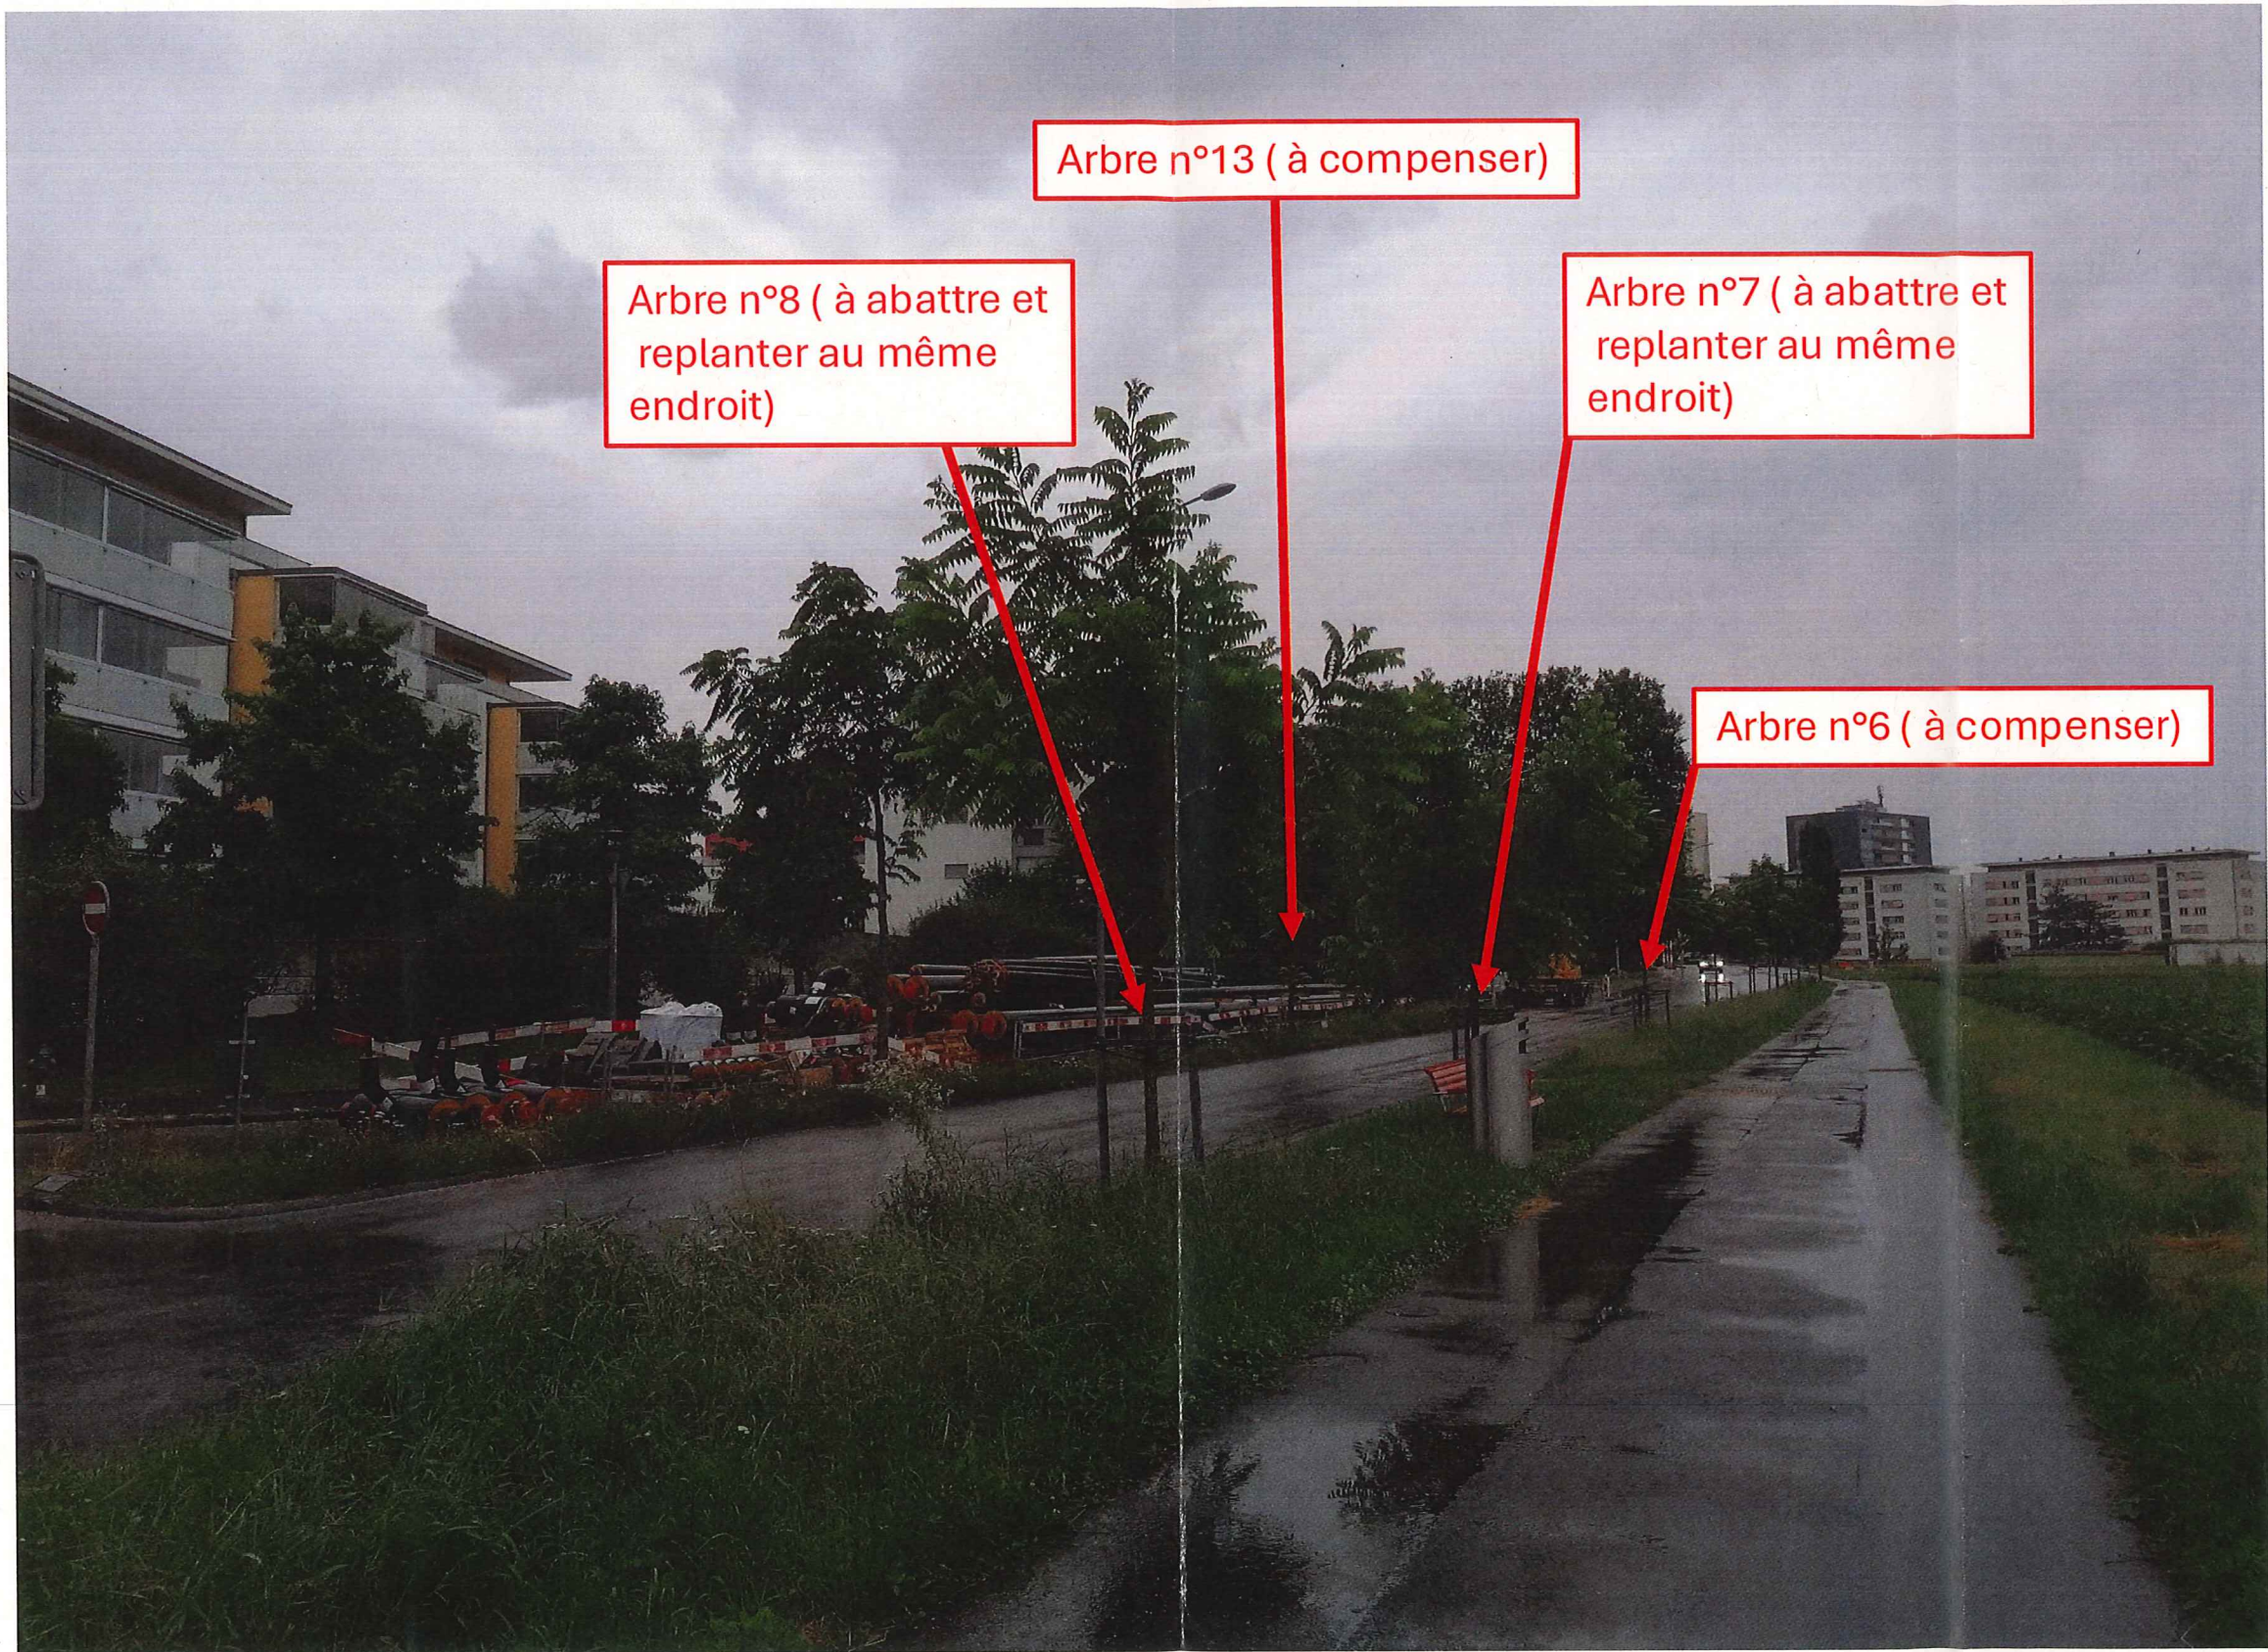


Arbre n°13 (à compenser)

Arbre n°8 (à abattre et replanter au même endroit)

Arbre n°7 (à abattre et replanter au même endroit)

Arbre n°6 (à compenser)

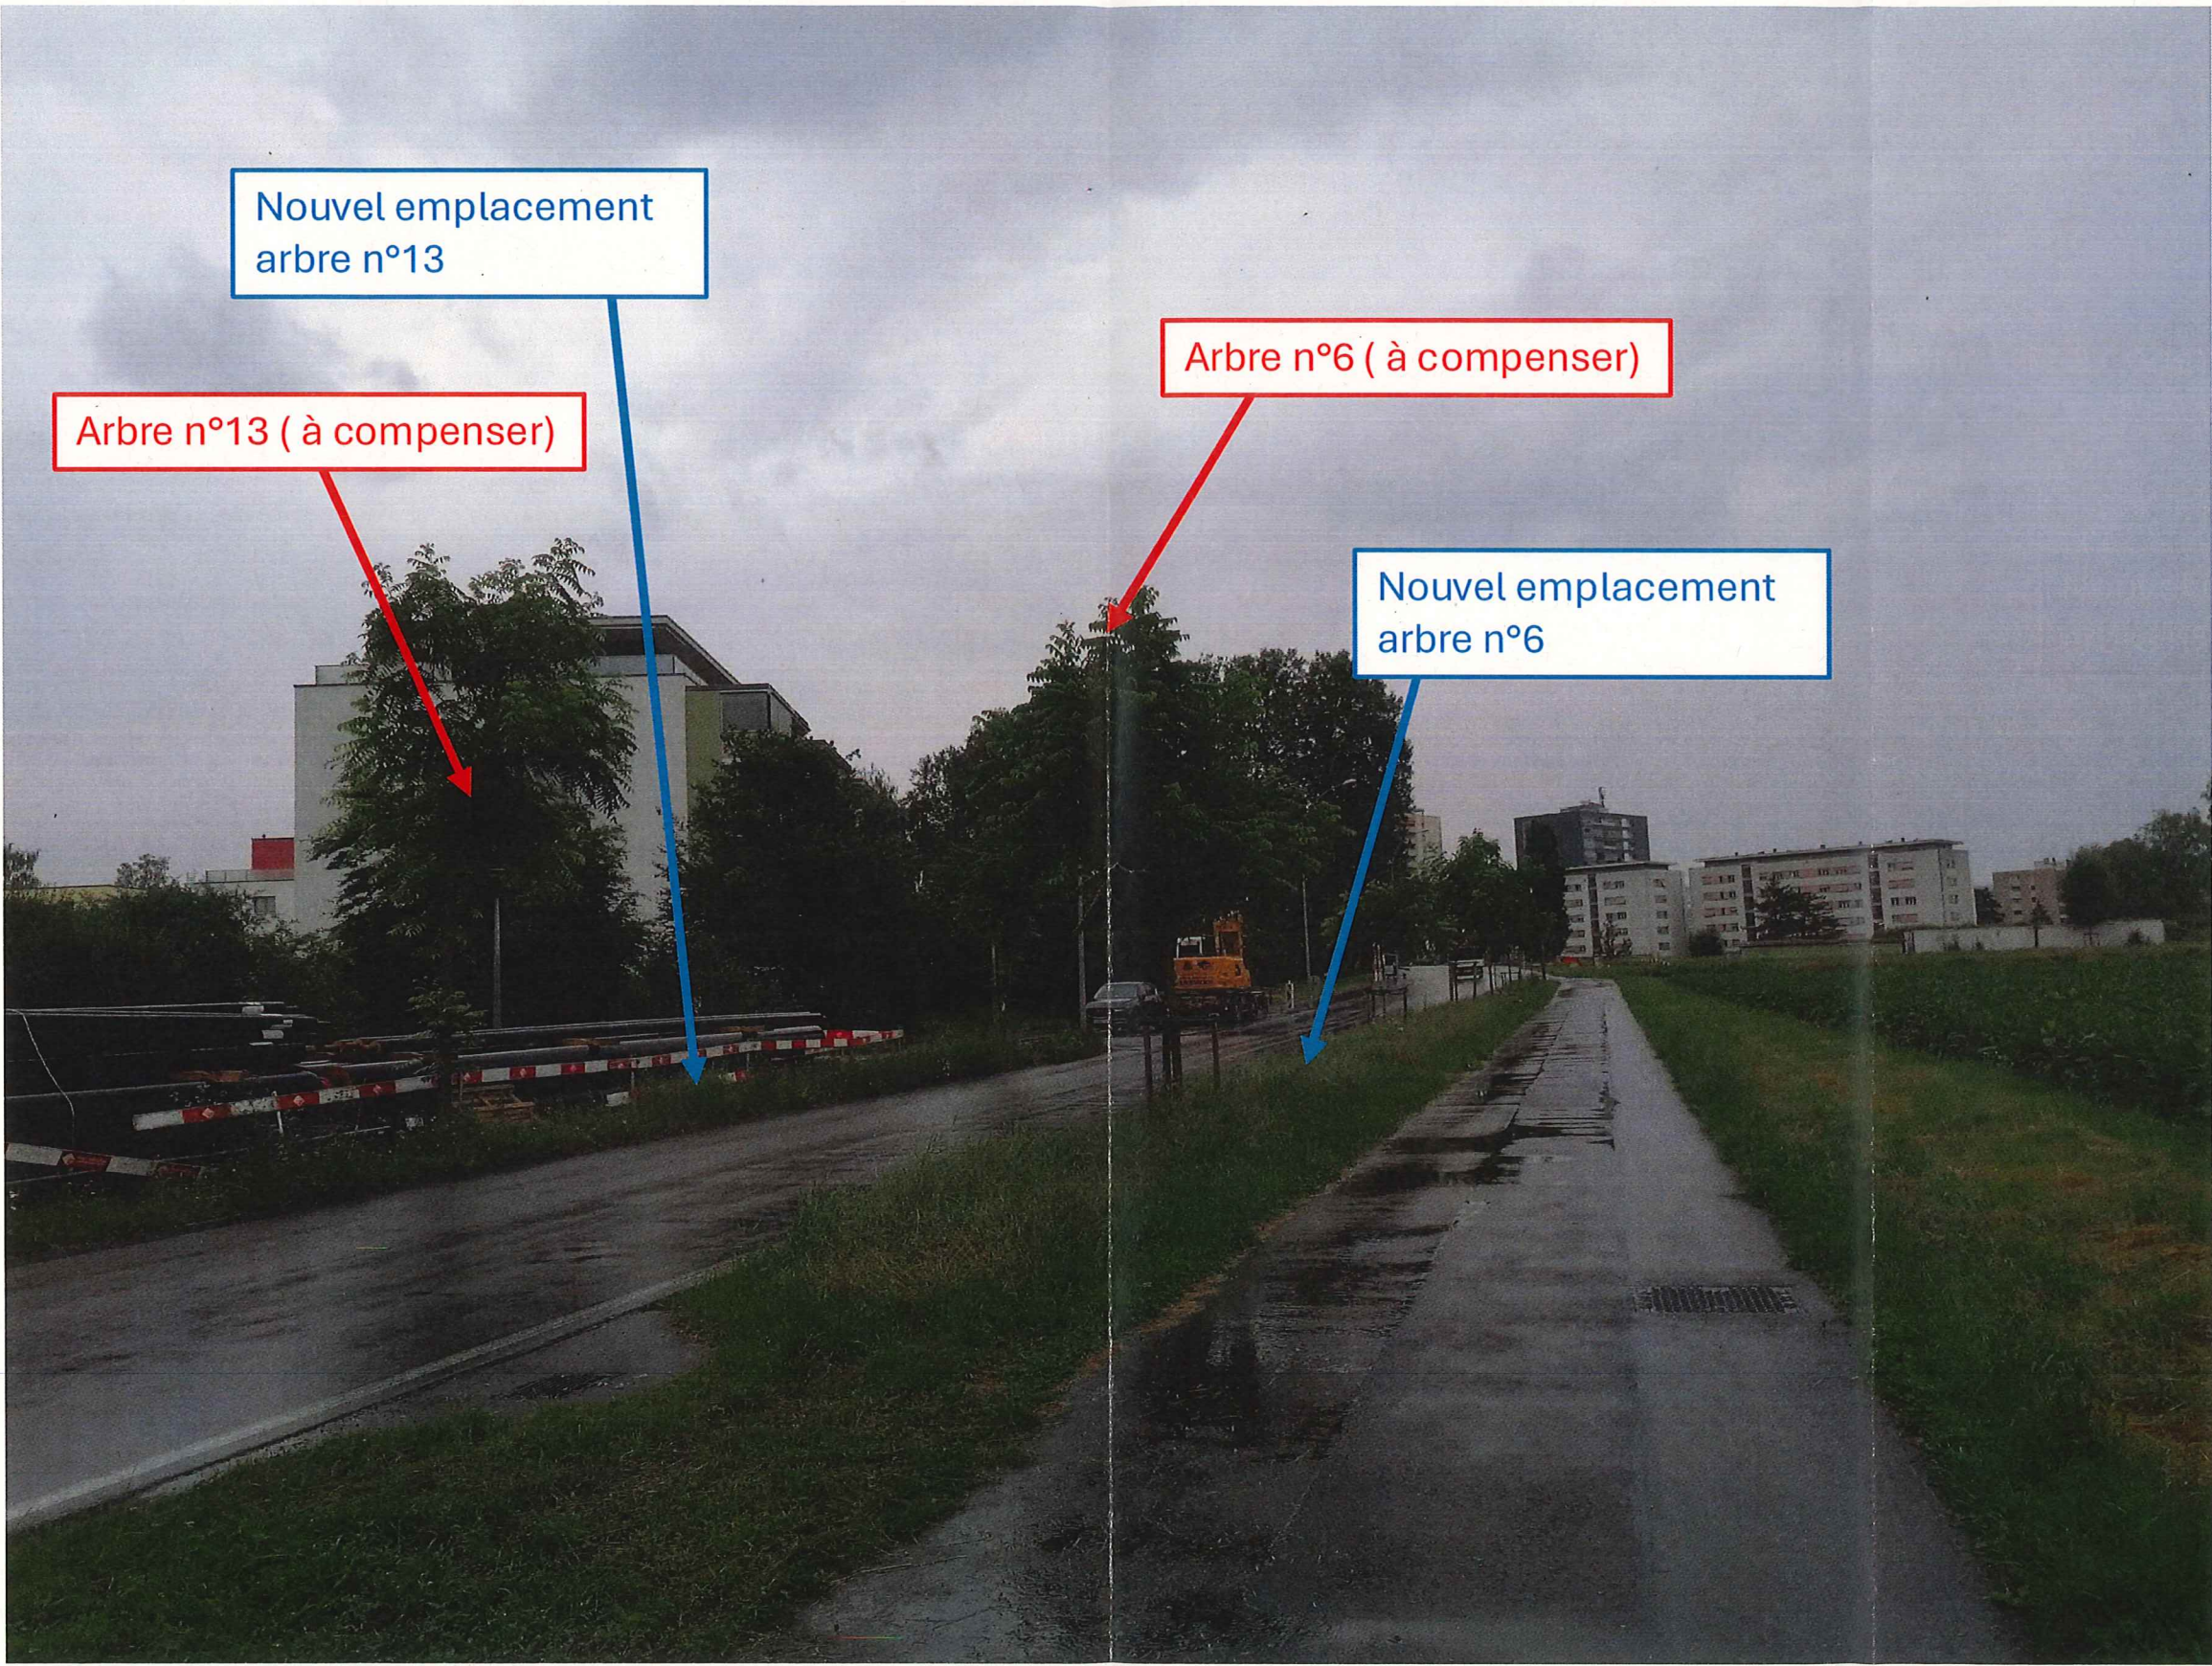

Nouvel emplacement
arbre n°13

Arbre n°13 (à compenser)

Arbre n°6 (à compenser)

Nouvel emplacement
arbre n°6