

PLAN DRESSE POUR ENQUETE

N°CAMAC 233967
30'864.03

COMMUNE D'YVERDON-LES-BAINS

Parcelle n°1961

Habitation avec affectation mixte
n°ECA 106

110 m²

FOLIO 21

ECHELLE 1:500

COORDONNEES
2'538'905 / 1'181'170

ALTITUDE MOYENNE
435 m

Propriété de:

Le Dôme S.A.

TRANSFORMATION ET RÉNOVATION APRÈS INCENDIE DU BÂTIMENT ECA N°106

Affectation selon plan communal du 17 juin 2003 : Zone de la ville ancienne – Bâtiments "B"

Front d'implantation obligatoire selon plan n°5/10 du 17 juin 2003 : 

Protection des eaux: secteur "üB"

Note architecturale: 3

Degré de sensibilité au bruit: III

La réalisation du projet n'implique pas une mise à jour du plan au Registre Foncier

Légende:

-  Transformation
-  Velux

Servitude: –

Propriétaires voisins:

- 1960 Aparicio Jesus et Chételat Monique
- 1962 Kolly Michel

ES + EU: existants sans changement

Détails: voir plans de l'architecte




Jaquier Pointet SA
Géomètres brevetés



Le Propriétaire:

Sylvain PITTET
Ing. en environnement EPFL
Géomètre breveté

BGR/Yverdon-les-Bains, le 21 mai 2024

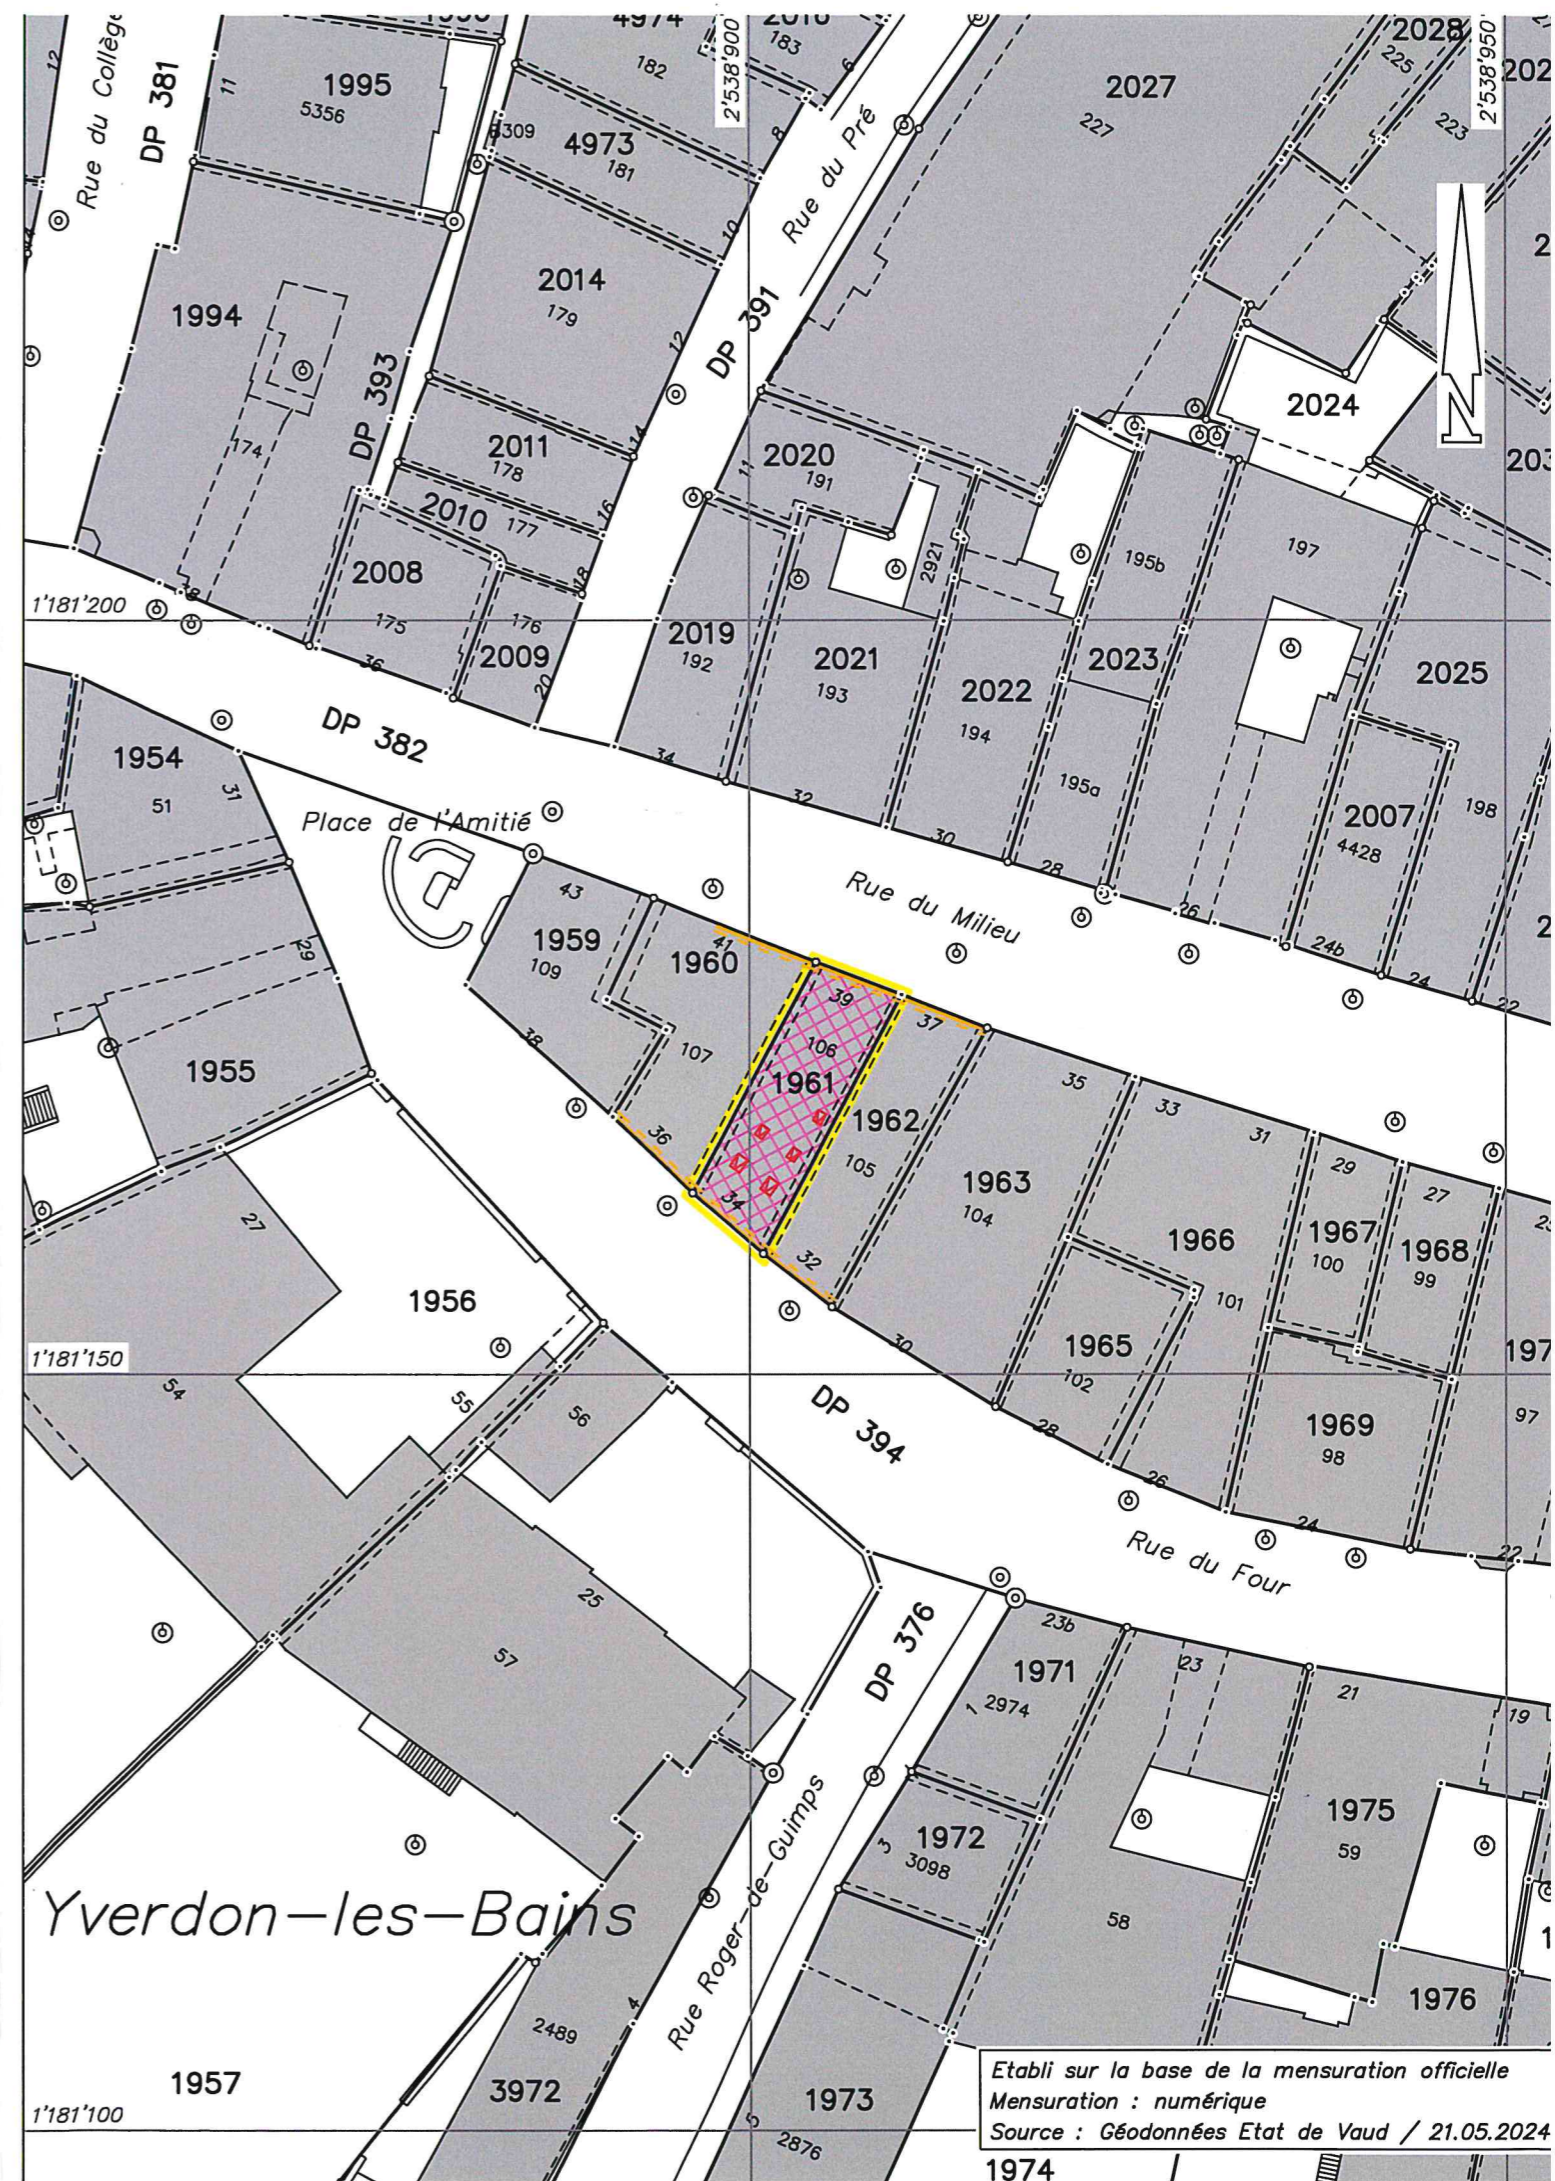

Etabli sur la base de la mensuration officielle
Mensuration : numérique
Source : Géodonnées Etat de Vaud / 21.05.2024
1974