

# PLAN DRESSE POUR ENQUETE

NCAMAC 231201  
31'033.01

## COMMUNE D'YVERDON-LES-BAINS

FOLIO 29  
ECHELLE 1:500  
COORDONNEES  
2'539'055 / 1'180'705  
ALTITUDE MOYENNE  
435 m

Propriété de:  
Robert Georgianna

Parcelle n.895  
Bâtiment ECA n°1225  
Habitation ECA n°1226  
Bâtiment agricole ECA n°2336  
Place-pardin  
TOTAL

17 m<sup>2</sup>  
116 m<sup>2</sup>  
13 m<sup>2</sup>  
572 m<sup>2</sup>  
718 m<sup>2</sup>

## BATIMENT ECA 1226 : AGRANDISSEMENT ET RENOVATION DE LA TOITURE

Affectation selon plan communal du 17 juin 2003 : Zone composite  
Protection des eaux: secteur "UB"  
Note architecturale: -

Degré de sensibilité au bruit: III

La réalisation du projet implique une mise à jour du plan au Registre Foncier

### Légende:

- Transformation
- Pergola
- Panneaux photovoltaïques
- Agrandissement
- Condenseur
- Espace réservé aux eaux selon art.41 Oeaux

### Servitudes:

- 1998/3881 C+D Canalisation(s) d'égouts
- 2000/1383 D Passage à pied

### Propriétaires voisins:

- 892 Gilléron Philippe Maurice
- 893 Aste Robert
- 896 Barras Nancy et Delise Robb
- 898 D'Addona Roberto
- 899 Muhameti Dritan et Chevoley Muhameti Tonia Francine

EU } raccords aux canalisations existantes - à contrôler par le maître de l'ouvrage  
 ES }

Détails: voir plans de l'architecte




Jaquier Pointet SA  
Geomètres brevétés

Sylvain PITTET  
Ing. en environnement EPFL  
Géomètre breveté



La Propriétaire:

BGR/Yverdon-les-Bains, le 16 août 2024

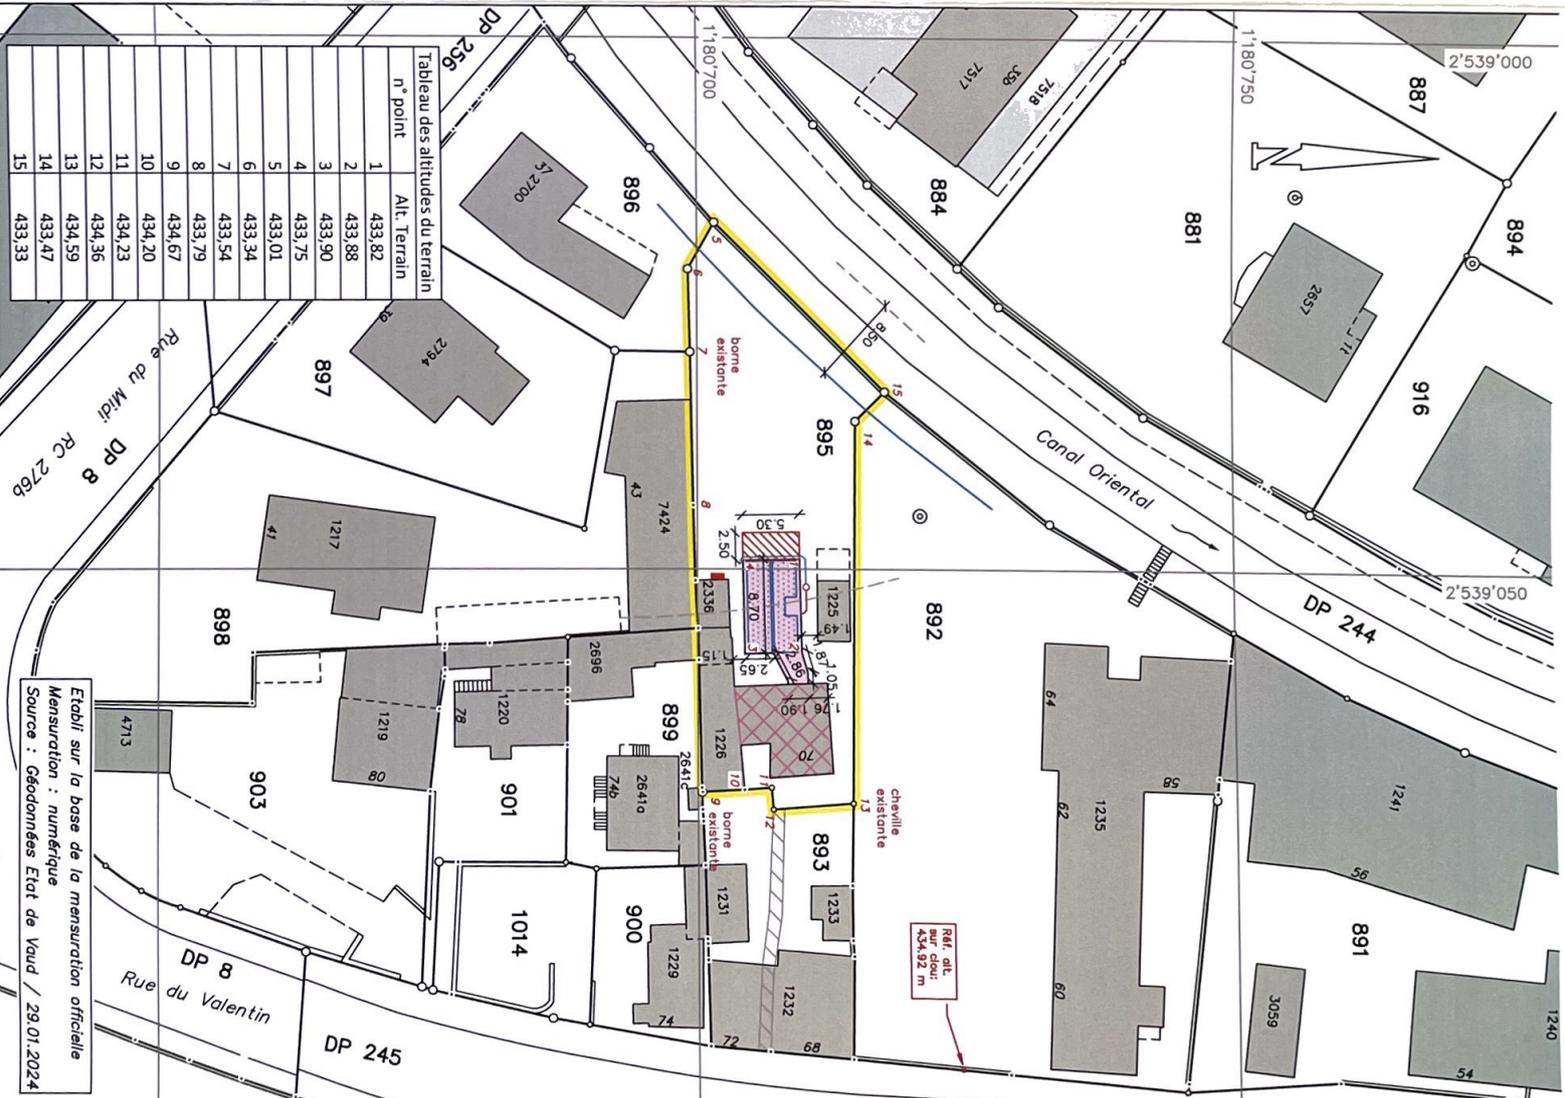

| n° point | Alt. Terrain |
|----------|--------------|
| 1        | 433.82       |
| 2        | 433.88       |
| 3        | 433.90       |
| 4        | 433.75       |
| 5        | 433.01       |
| 6        | 433.34       |
| 7        | 433.54       |
| 8        | 433.79       |
| 9        | 434.67       |
| 10       | 434.20       |
| 11       | 434.23       |
| 12       | 434.36       |
| 13       | 434.59       |
| 14       | 433.47       |
| 15       | 433.33       |

Etabli sur la base de la mensuration officielle  
Mensuration : numérique  
Source : Géodonnées Etat de Vaud / 29.01.2024