

# PLAN DE SITUATION POUR ENQUETE

Commune Yverdon-les-Bains  
 Propriétaire Gonin Viviane  
 Requérant Salt Mobile SA  
 Article 6036  
 Surface 43'511 m<sup>2</sup> (Bâtiments: 3'760 m<sup>2</sup> / Accès, place privée: 7'999 m<sup>2</sup> / Champ, pré, pâturage: 26'157 m<sup>2</sup> / Forêt: 4'922 m<sup>2</sup> / Jardin: 673 m<sup>2</sup>)  
 Adresse Sur Corneau, 1432 Gressy  
 Echelle 1:1000  
 Coordonnées 2'538'933 / 1'177'858

## Informations sur le projet

Objet : Modification d'un site de téléphonie mobile existant pour le compte de Salt Mobile SA (VD\_4006B)  
 Zone d'affectation : Zone agricole  
 Degré sens. bruit : Aucun  
 Secteur de protection des eaux : üB  
 Sites pollués : Non  
 Recensement architectural et sites : Non  
 Mise à jour RF : La réalisation de ce projet n'implique pas une mise à jour des plans du registre foncier  
 Type de mensuration : Mensuration numérique

## Légende

● Bâtiment projeté

Le propriétaire

*V. Gonin*

Le requérant

Alex Tatar  
 PM Infrastructure  
 Swiss Infra Services  
 Telnexus Telecom company

Etabli le 17 avril 2024


Xavier Angéloz, géomètre breveté

**GEOSUD**

Ingénieurs et géomètres  
 Chemin de la Redoute 9  
 1752 Villars-sur-Glâne  
 026 401 15 82  
 sarine@geosud.ch  
 www.geosud.ch

L'auteur des plans

**COMPLAN**  
 site engineering

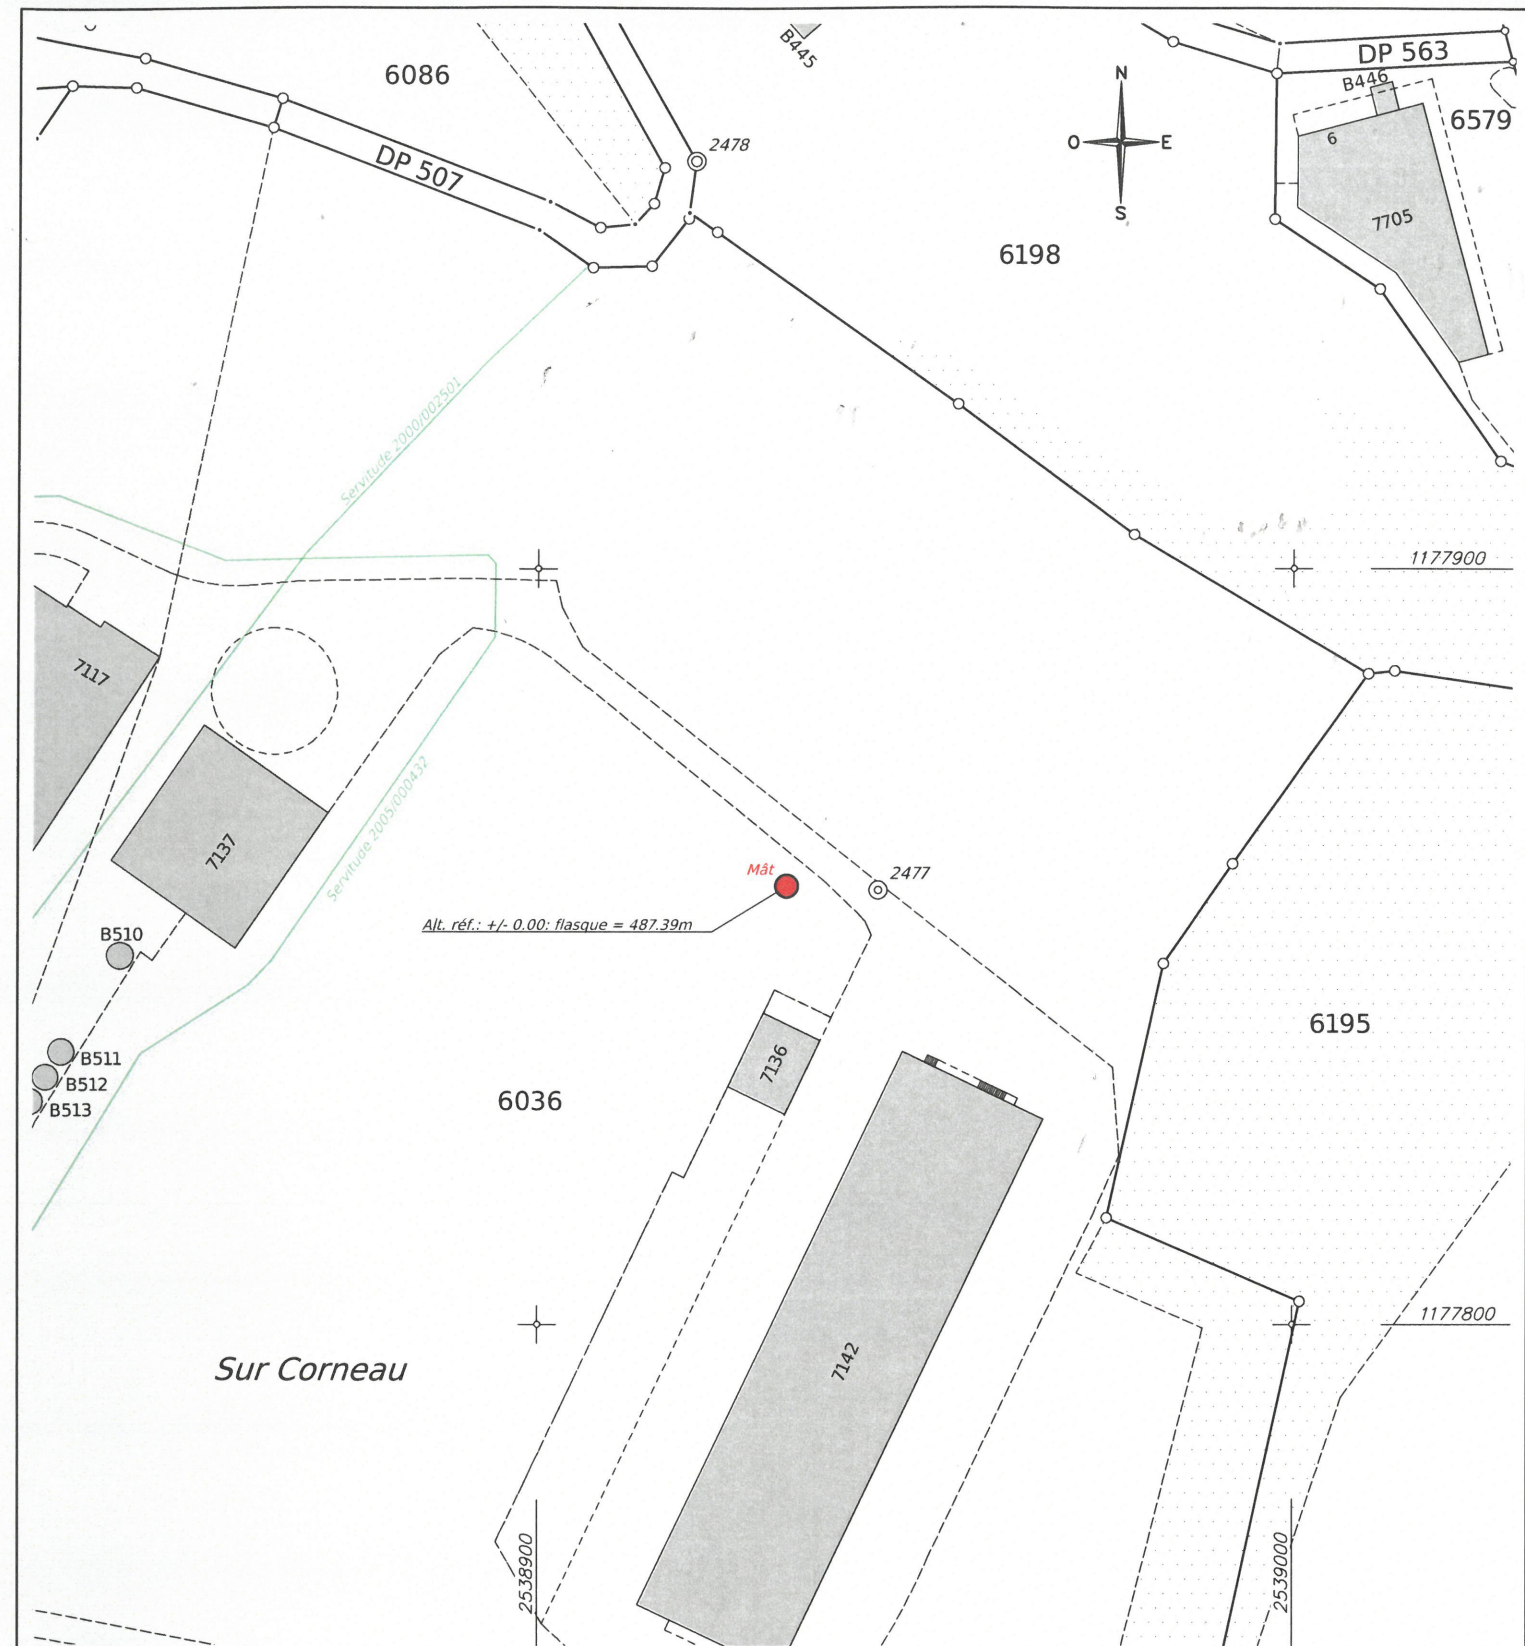

## Propriétaire(s) voisin(s)

Art. 6086 Gonin Viviane  
 Art. 6195 Avia Distribution SA, Vernier  
 Art. 6198 Gonin Viviane

## Servitude(s) grevant la parcelle 6036

1	25.09.1968 006-136020	(C) Canalisation(s) d'eau ID.006-2000/002460 en faveur de B-F Yverdon-les-Bains 5938/6195 en faveur de B-F Yverdon-les-Bains 5938/6196 en faveur de B-F Yverdon-les-Bains 5938/6201
2	29.03.1974 006-145571	(C) Canalisation(s) d'égouts ID.006-2000/002501 en faveur de Yverdon-les-Bains la Commune, Yverdon-les-Bains
3	07.05.1986 006-169723	(C) Passage à pied et tous véhicules ID.006-2000/002499 en faveur de B-F Yverdon-les-Bains 5938/6043
4	21.08.1986 006-170437	(C) Canalisation(s) souterraine d'électricité ID.006-2000/002502 en faveur de Compagnie Vaudoise d'Electricité S.A., Morges
5	04.05.2005 006-2005/1321/0	(C) Canalisation(s) d'électricité ID.006-2005/000432 en faveur de Romande Energie S.A., Montreux