

# PLAN DRESSE POUR ENQUETE

N°CAMAC 233816  
30'968.02

## COMMUNE D'YVERDON-LES-BAINS

FOLIO 58  
ECHELLE 1:1000  
COORDONNEES  
2'538'890 / 1'179'340  
ALTITUDE MOYENNE  
435 m

Propriété de:  
Yverdon-les-Bains la Commune  
Etat de Vaud  
Etablissement d'assurance contre  
l'incendie et les éléments naturels du  
Canton de Vaud  
Promis-vendu:  
CJ TEK Sàrl

Parcelle n°6624  
Champ, pré, pâturage 3000 m<sup>2</sup>  
TOTAL 3000 m<sup>2</sup>

## CONSTRUCTION D'UNE NOUVELLE MANUFACTURE AVEC 10 PLACES DE PARC

Affectation selon PPA "PST – Parc Scientifique et Technologique" du 20 février 2014 : Aire d'activités  
Limite des constructions selon PPA "PST – Parc Scientifique et Technologique" du 20 février 2014 : —  
Protection des eaux: secteur "üB" Degré de sensibilité au bruit: III

La réalisation du projet implique une mise à jour du plan au Registre Foncier

### Légende:

- Bâtiment
- Panneaux photovoltaïques
- Places de parc
- Accès
- Terrasse

### Servitudes:

1998/567 C+D Canalisation(s) quelconques

### Propriétaires voisins:

- 6443 Yverdon-les-Bains la Commune  
Etat de Vaud  
Etablissement d'assurance contre  
l'incendie et les éléments naturels du  
Canton de Vaud
- 6578 Yverdon-les-Bains la Commune  
Etat de Vaud  
Etablissement d'assurance contre  
l'incendie et les éléments naturels du  
Canton de Vaud

- EU } raccordements aux canalisations existantes –  
--- ES } à contrôler par le maître de l'ouvrage

Détails: voir plans de l'architecte

 Jaquier Pointet SA  
Géomètres brevetés



Sylvain PITTET  
Ing. en environnement EPFL  
Géomètre breveté


SFO/Yverdon-les-Bains, le 31 mai 2024

Pour la Commune:

Pour l'Etat de Vaud:

Pour l'ECA:

Promettant-acquéreur:

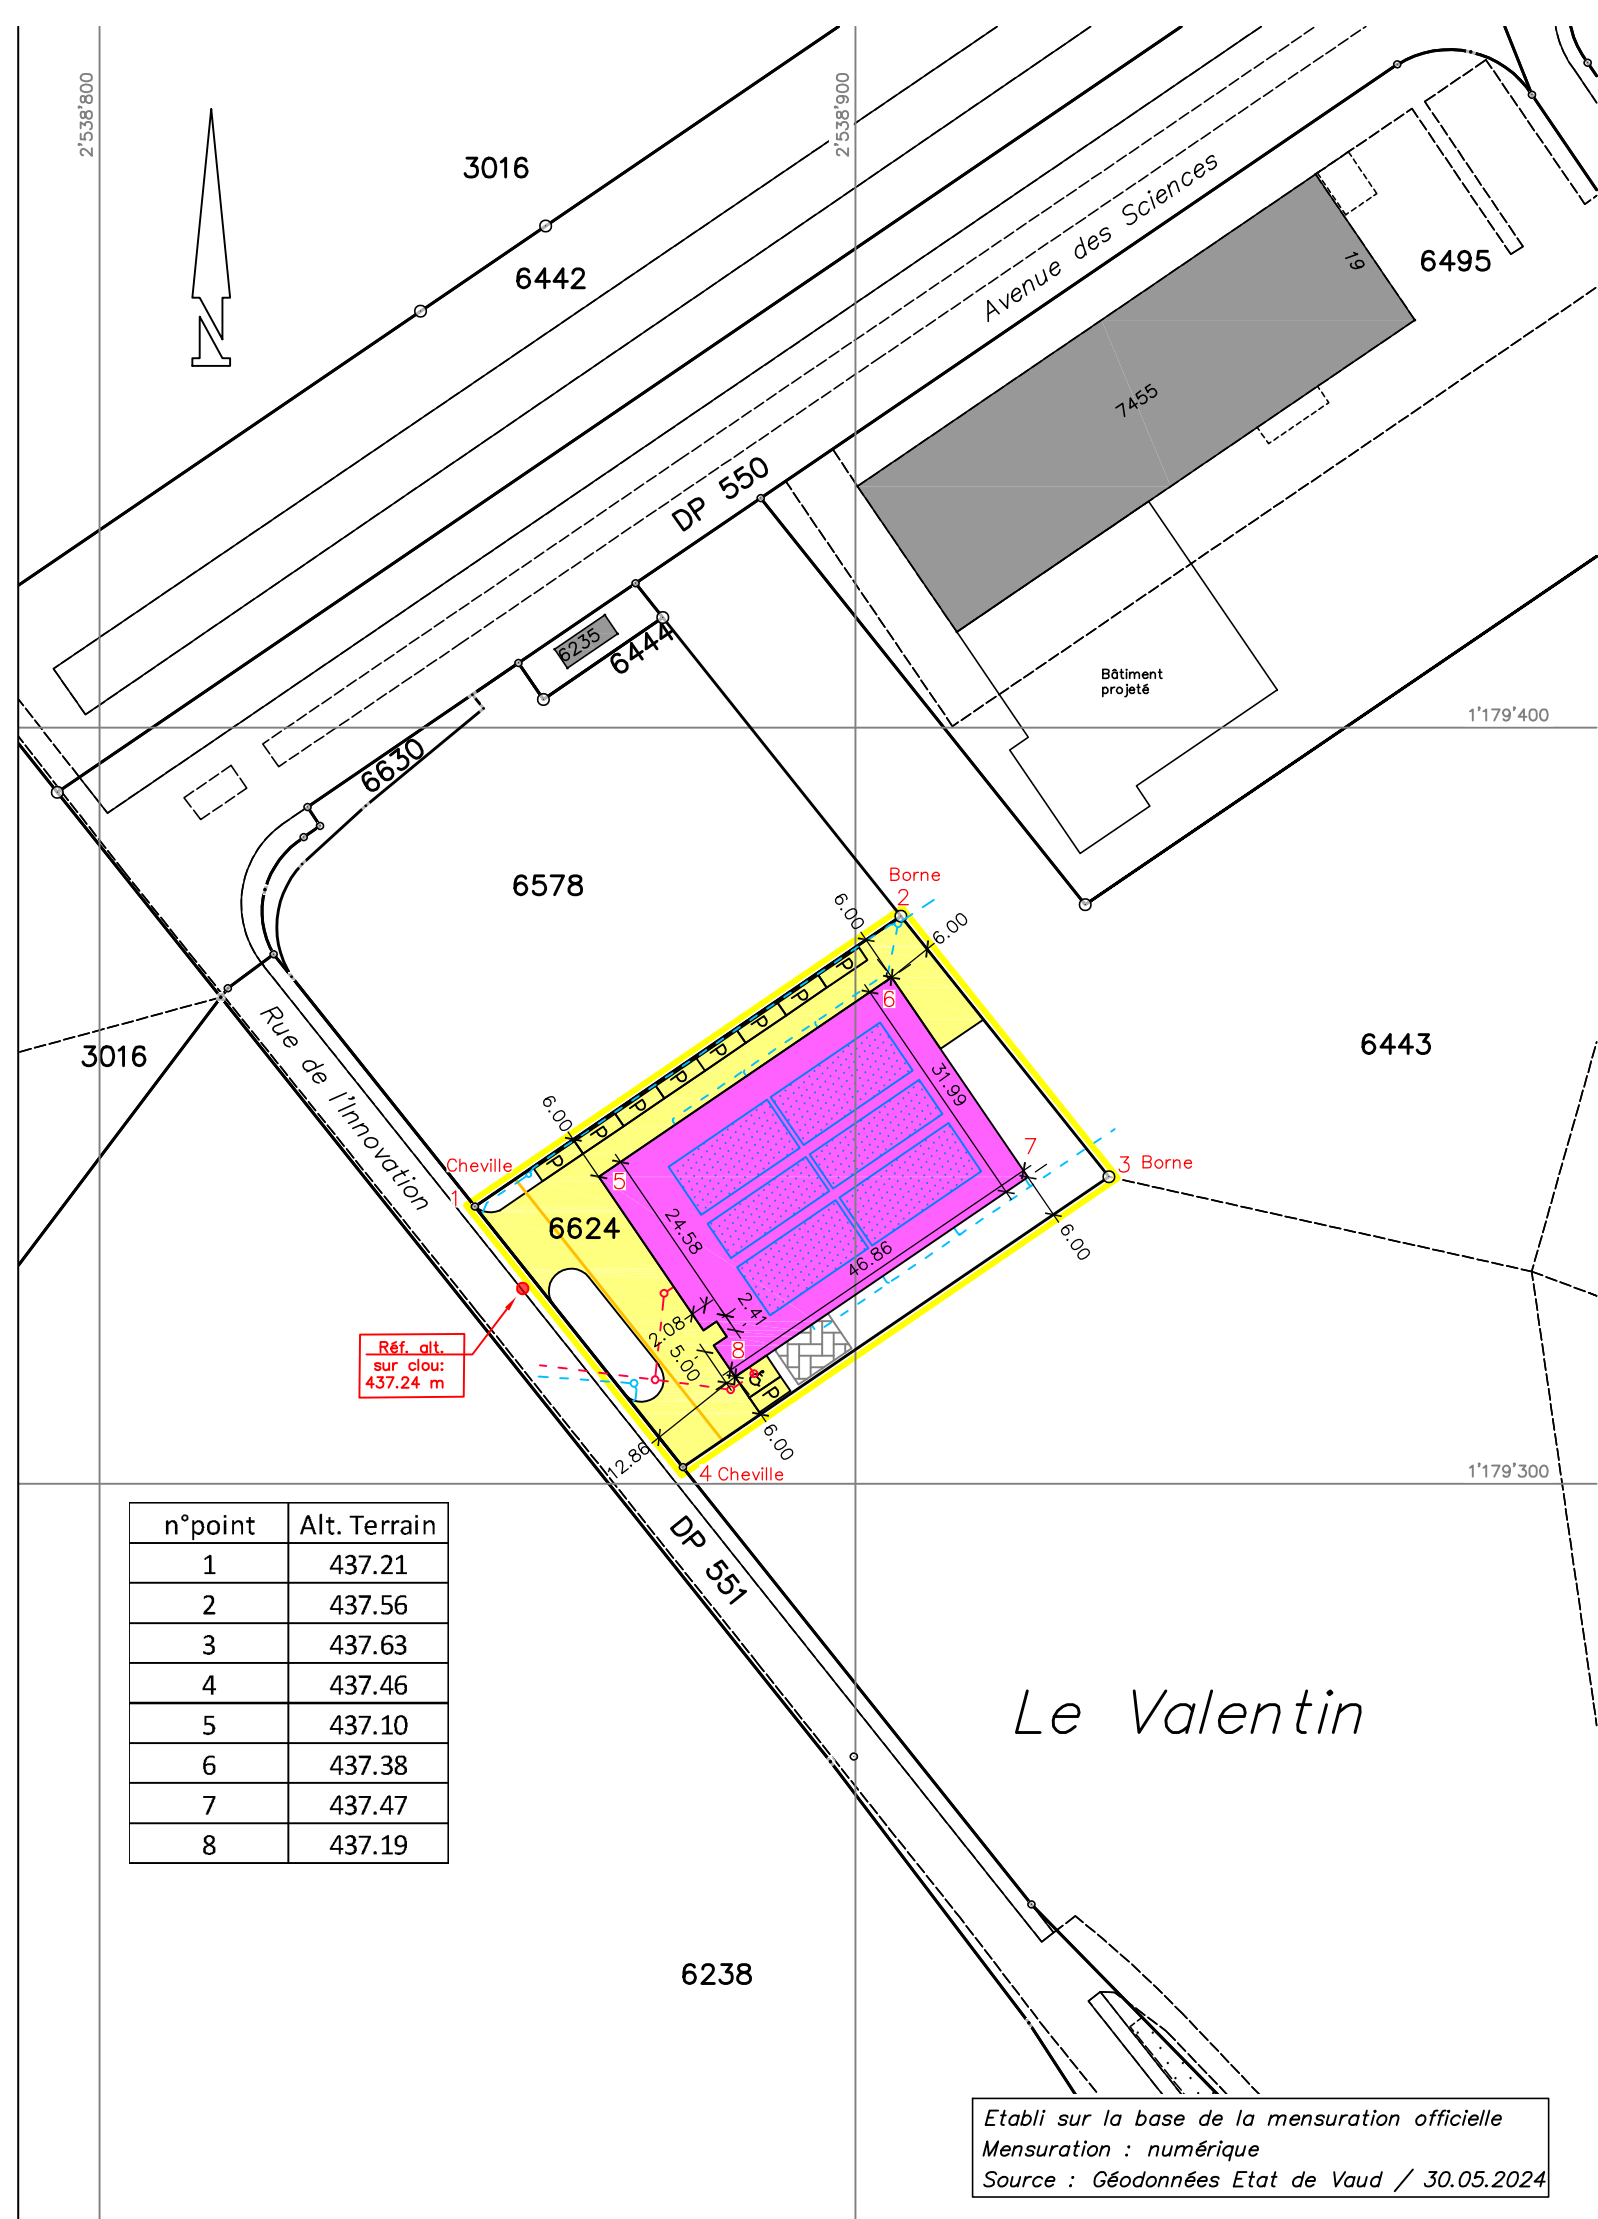

Etabli sur la base de la mensuration officielle  
Mensuration : numérique  
Source : Géodonnées Etat de Vaud / 30.05.2024