

# PLAN DRESSE POUR ENQUETE PUBLIQUE

## Commune d'Yverdon les Bains

Propriétaire : Yverdon-les-Bains, la Commune	Parcelle : DP 74	Designations RF : Route, chemin Revêtement dur	Surfaces : 3436 m <sup>2</sup> 3436 m <sup>2</sup> 1276 m <sup>2</sup> 1276 m <sup>2</sup>
Plan RF N° 12 (mensuration numérique) Coord. moy.: 2'538'435 / 1'181'070 (MN95)	CN 1203 au 1:25'000 Alt. moy.: 433 m		
Affectation réglementaire : sans affectation RPGA approuvé par l'autorité compétente le 17.06.2003, modifié le 22.04.2015 DSB : II			
Zone de danger naturel: -Inondations, danger résiduel Secteur de protection des eaux : UB Note de recensement architectural : -			
La réalisation du projet implique une mise à jour du plan RF			


1

**Objets :**

- Création d'un nouvel arrêt de bus conforme LHand
- Déplacement de trois places de stationnement, électrification de deux places

Attestation demandée :

La propriétaire :


  
 ALAIN CALPI  
 Le Syndic Le Secrétaire:  
 Le Syndic Le Secrétaire:

BR PLUS INGÉNIEURS SA  
 Rue de la Plaine 68 - CP  
 1401 Yverdon-les-Bains  
 T +41 24 425 45 94  
 info.yve@br-plus.ch  
 www.br-plus.ch

Yverdon-les-Bains, le 3 juillet 2024

David VARIDEL  
 Ingénieur géomètre breveté

ORDRE VAUDOIS DES GEOMETRES

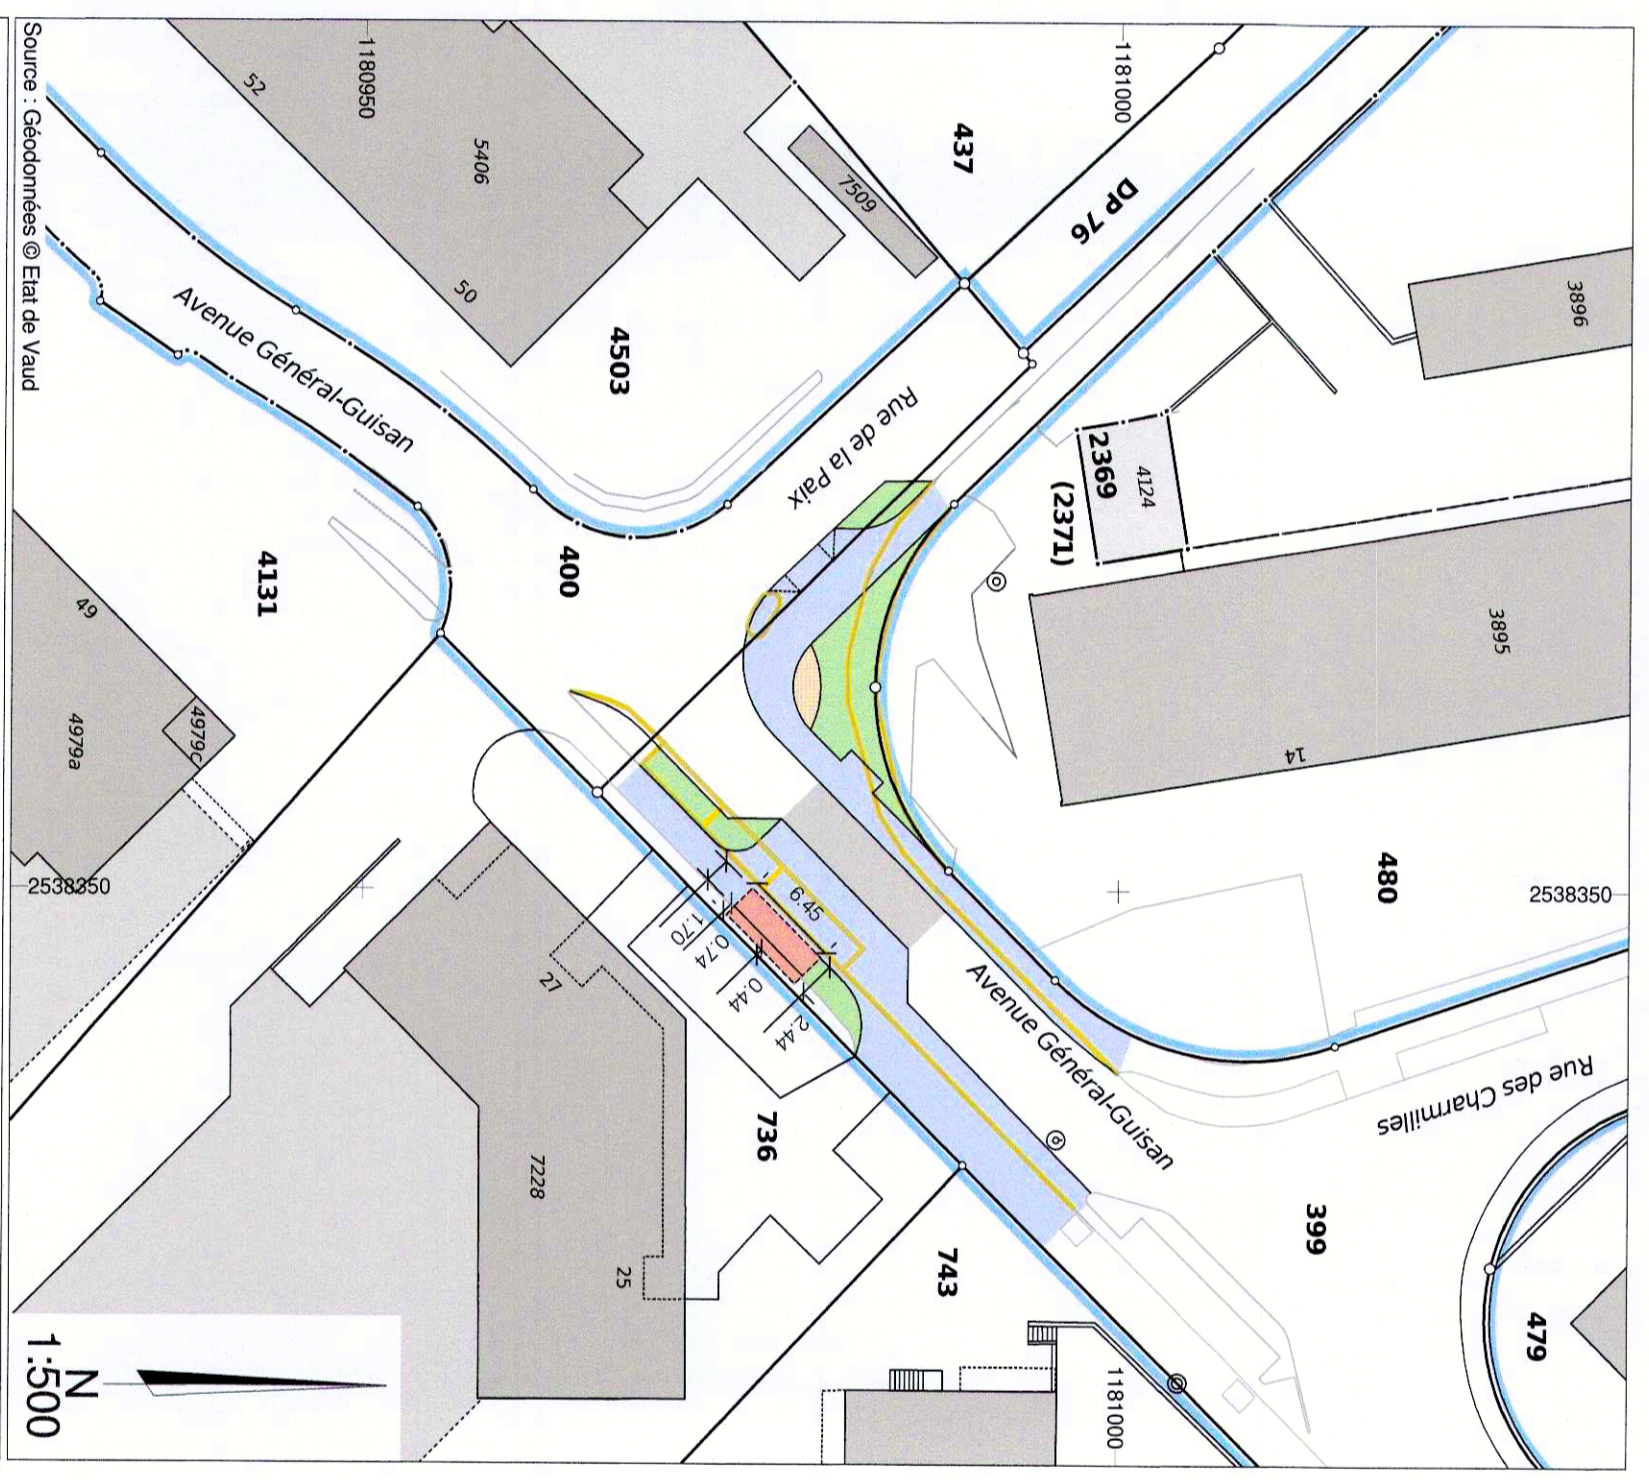

- Légende:**
- Aménagements existants
  - Places de parc électrifiées
  - Nouvelles places de parc
  - Places de parc et aménagement supprimés
  - Surface verte projet
  - Trottoir projet
  - Nouvelle dalle en béton
  - Abri de bus
  - Surface pavée
  - Amorce électrique projetée
  - Parcelles concernées



- Propriétaires voisins :**
- P. 220 : PPE 5938/4882 à PPE 5938/4870
  - P. 221 : PPE 5938/221-1 à PPE 5938-221-3
  - P. 397 : Les Ecuries du Léman SA, Pregny-Chambésy
  - P. 472 : Fondation pour la location-participation "PARLOCA VAUD", Lausanne
  - P. 479 : Castel-Urba SA, Yverdon-les-Bains
  - P. 480 : DECKER Stranli Willow et François
  - P. 736 : PPE 5938/736-1 à PPE 5938/736-33
  - P. 743 - 745 : Helvetia Schweizerische Lebensversicherungs-gesellschaft AG, Bâle
  - P. 4131 : Anlagengesitlung Swiss Life, Zürich
  - P. 4503 : Immobilien-Anlagengesitlung Turidomus, Zürich
  - P. 5210 : PPE 5938/5210-1 à PPE 5938/5210-8
- Servitudes concernées par le projet :**
- 1999/002983 : passage à pied et tous véhicules
  - 1999/002984 : canalisations, passage pour toutes canalisations
  - 1999/002985 : passage à pied et tous véhicules
  - 1999/002986 : canalisations, passage pour toutes canalisations
- Mention :**

N° dossier YVE :  
**5461-600**  
 Dess.: JTH / Cht. JSC