Commune d'Yverdon-les-Bains
Réaménagement de la rue des Moulins

16

Réaménagement de la Rue des Moulins en zone 30, mise en séparatif des réseaux EC et EU, reconstruction des réseaux souterrains, abattage et plantation d'arbres, suppression de stationnement, réalisation d'une station électrique moyenne tension et basse tension et modification d'accès de la parcelle 852.

PLAN DE SITUATION - SIGNALISATION VERTICALE ET MARQUAGE

Phase		Numéro	
Mise à l'enquête		000112_022	
Discipline	Paysage	Dessin	NMI
		Contrôle	STO
Echelle	1:250	Date	01.10.2024
		Format	594 x 1680mm

Dressé par :

EBURODUNUM
DÉPLACEMENT IN LANDSCAPE MAINT
VILLE, ESTE, MOBILIPAYS

JMJ Institut d'Etude 90 1024 Ecublens
Ecoplan Rte des Granges 10 1004 Lausanne
Urban Planning Chemin de Champ-Pont 60C 1038 Bercher
WAVS Rte de Signy 6 1110 Morges
paysagestion Route de Lausanne 51 1260 Nyon
ACOUSTIC Rte de Genève 12 1025 St-Sulpice
pomsa Rue du Valais 10 1820 Montreux-Territet

Auteur projet :
Groupement Eburodunum
Chef de projet
Yves Delémont

Groupement Eburodunum
Adjoint chef de projet
Julian Achgzio

Propriétaire parcelle 852 :
ECA
Responsable développement immobiliers
Rémi Becker

ECA
Directrice
Gaëlle Pérennou

Maître d'ouvrage :
Ville d'Yverdon-les-Bains
Le Syndic
M. Jean Dessemontet

Ville d'Yverdon-les-Bains
Le Secrétaire municipal
M. Jérémie Gacher

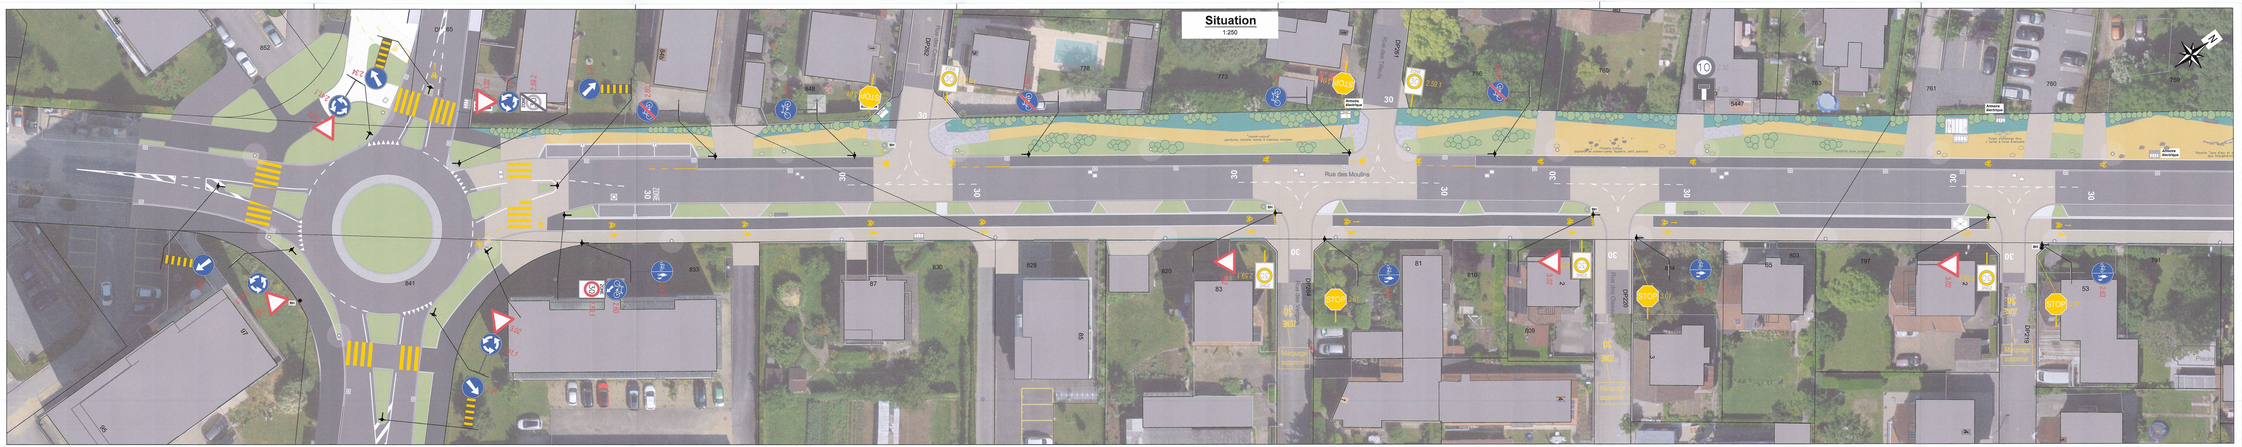
Situation
1:250
Rue des Moulins
Arrêts électrique
Arrêts électrique
Arrêts électrique