Atelier 51 SA

Atelier d'architecture
Rue du Midi 44
1400 Yverdon-les-Bains
Tél. 079 429 20 18
E-mail : info@atelier-51.ch

Le Folie's

Transformations intérieures d'un salon de prostitution, mise en conformité

Rue de la Plaine 67, 1400 Yverdon-les-Bains
Parcelle n° 2331

03-01 **Situation**

enquête	Affaire **2024-005**	
Echelle 1/200	Date **13.08.2024**	
Format A3	Dess. **sde**	
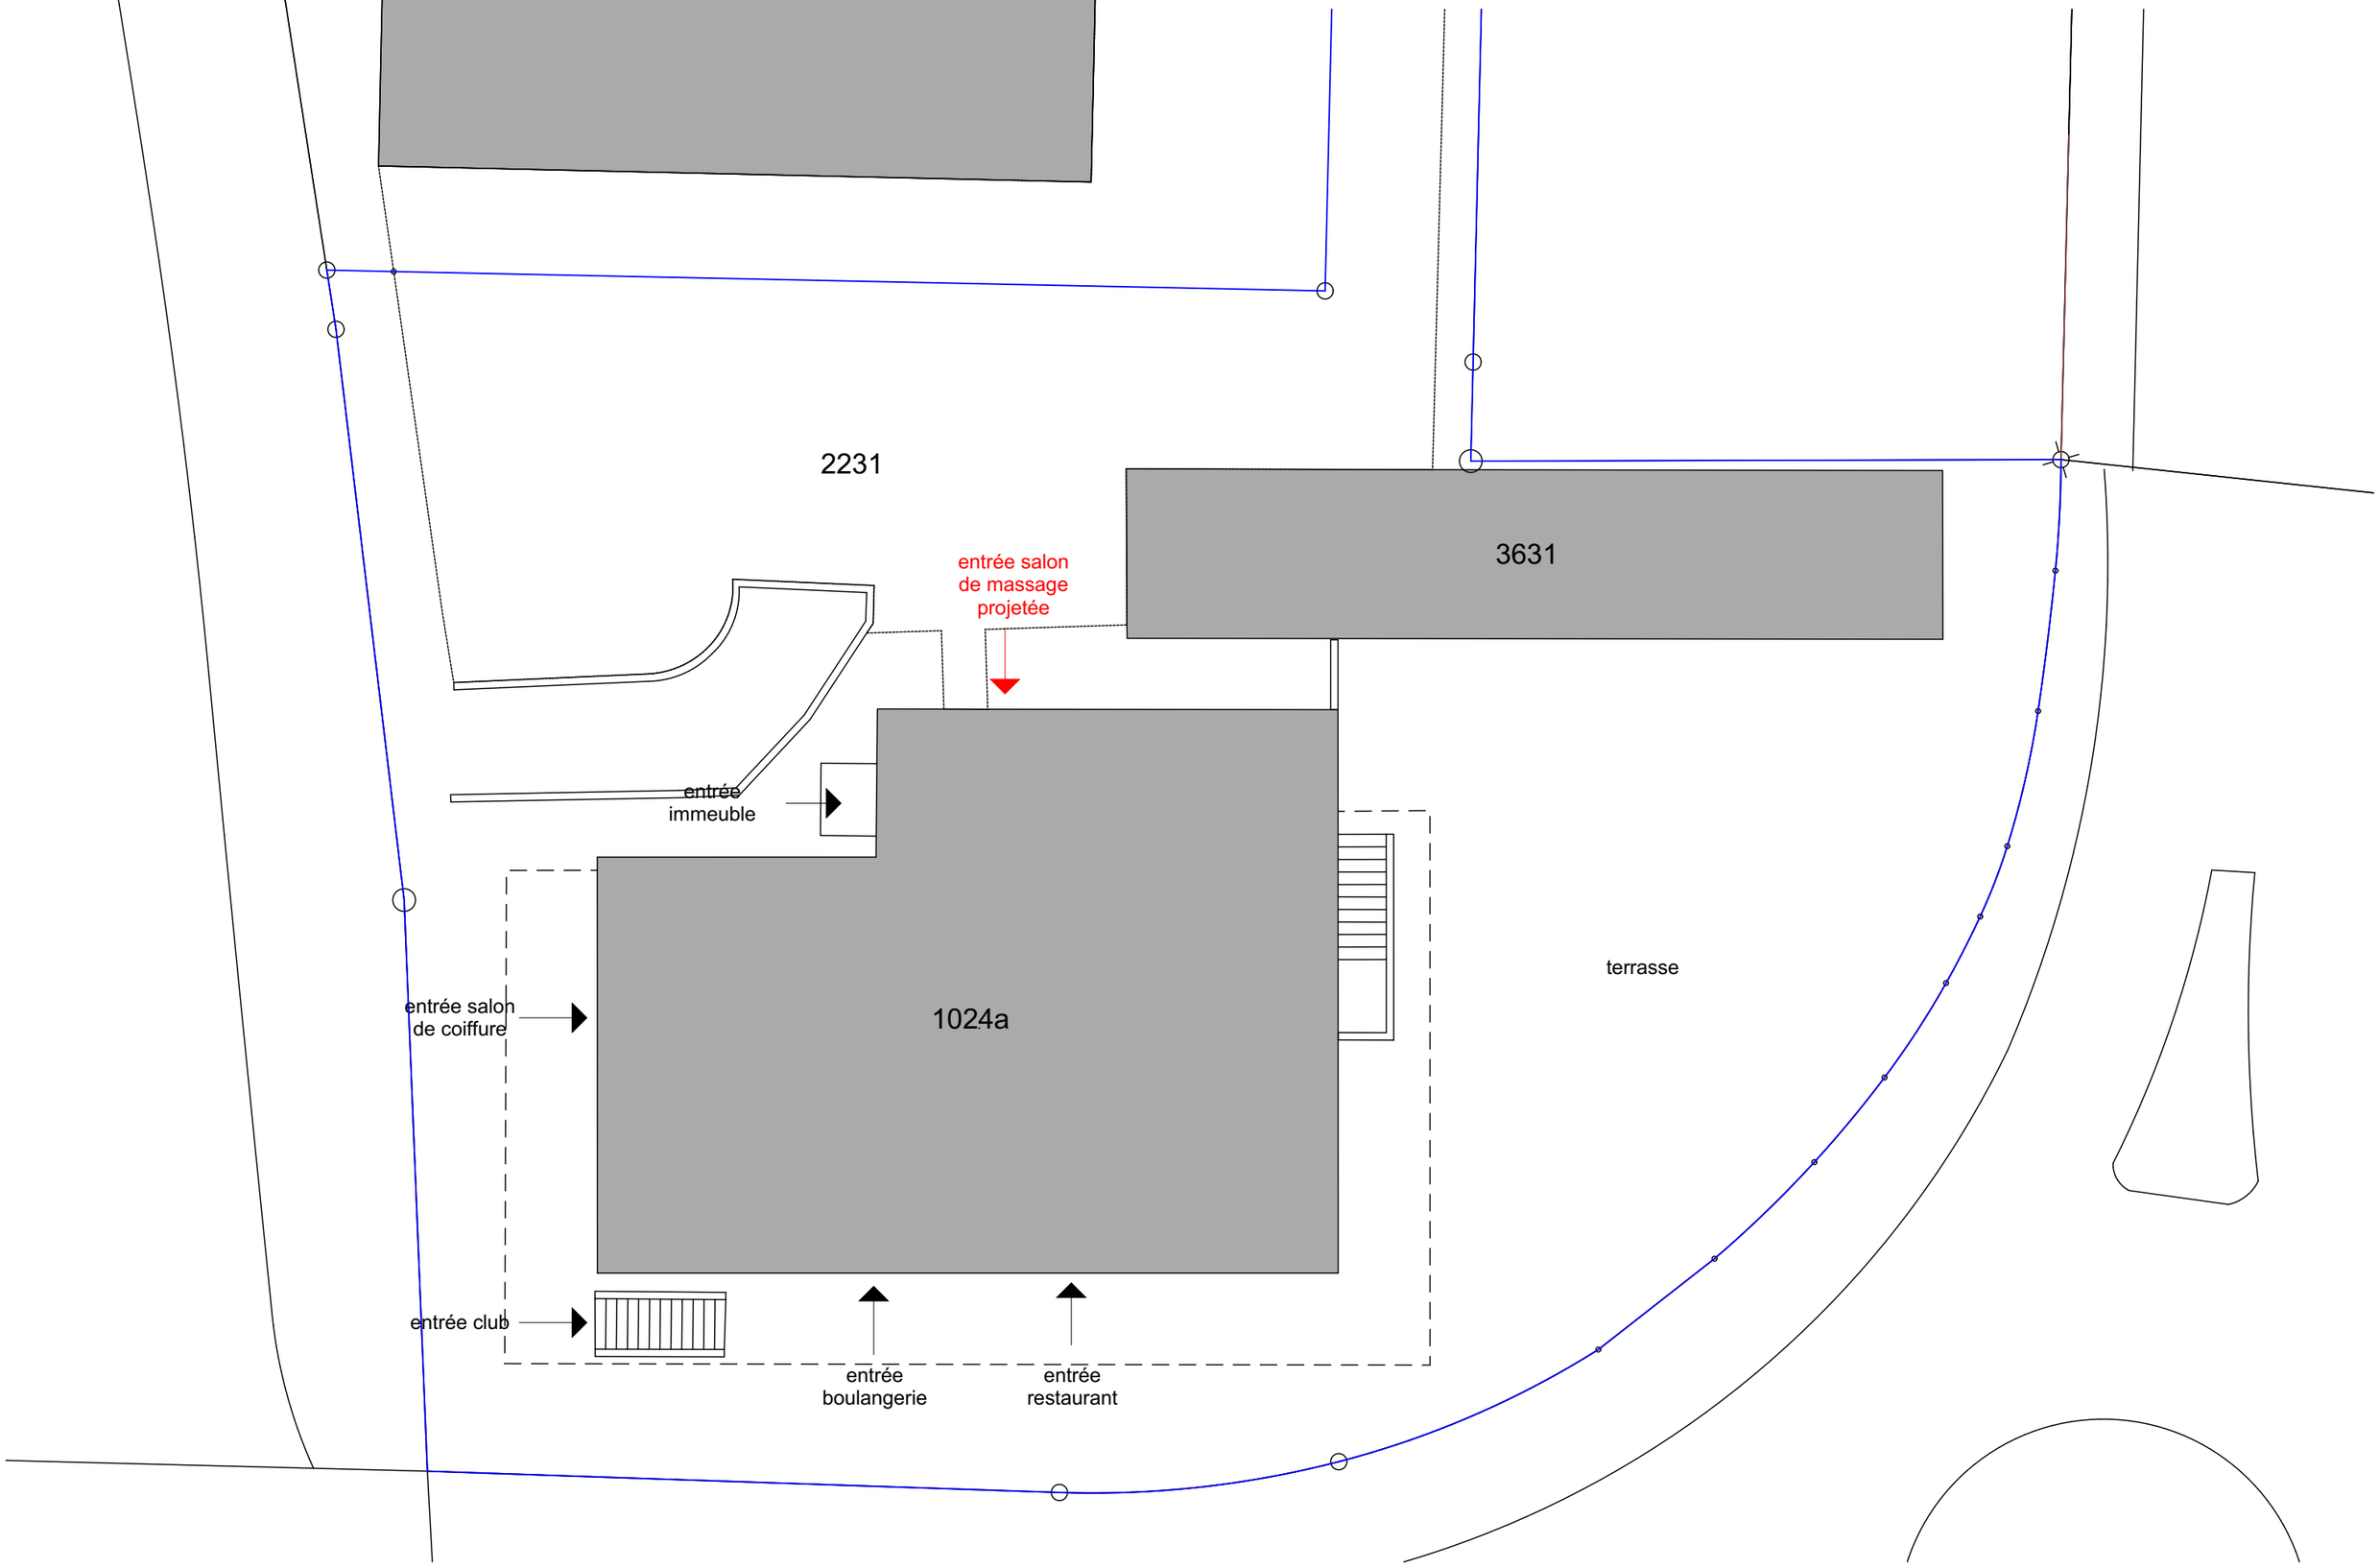
Seuls les plans approuvés par l' architecte et la direction des travaux sont considérés aptes à l'execution. Les entreprises sont responsables d'obtenir les plans à jour auprès de la direction des travaux avant execution.