

PLAN DRESSE POUR ENQUETE PUBLIQUE

Commune d'Yverdon-les-Bains

Propriétaires :	Parcelles :	Désignations RF :	Surfaces :
Yverdon-les-Bains la Commune	467	Jardin Route, chemin Trottoir, place piétonnière	468 m ² 112 m ² 97 m ² <u>677 m²</u>
PPE lots 5938/4042 à 5938/4077	473	Habitation n° 5138 Jardin	842 m ² 5138 m ² <u>61037 m²</u>
Yverdon-les-Bains la Commune	3438	Bâtiment Industriel n°5468 Accès, place privée Jardin Route, chemin Trottoir, place piétonnière	333 m ² 885 m ² 1'482 m ² 251 m ² 385 m ² <u>3'336 m²</u>
			Surfaces futures: <u>973 m²</u>
			3438 - état futur <u>2709 m²</u>

Plan RF N°24 et 57 (mensuration numérique)
 Coord. moy.: 2538'850 / 1'179'990
 Alt. moy.: 435 m
 Lim. constr. du 19.08.2011

Affectation réglementaire : Zone résidentielle 1
 PGA approuvé par l'autorité compétente le 17.06.2003, modifié le 22.04.2015
 DSB : II et III
 Secteur de protection des eaux : UB
 Note du recensement architectural : -
 Dangers naturels : Inondation danger nul
 La réalisation du projet implique une mise à jour du plan RF

Objet : Aménagement du Parc Pierre-de-Savoie

Attestation d'enquête : Yverdon-les-Bains, la Commune : 1/4, II, 2/4, L'administrateur de la PPE de la parcelle 473 : 1/4, II, 2/4

AU NOM DE LA MUNICIPALITÉ:
 Le Syndic: Le Secrétaire:
 Bobst Régie immobilière SA
 Rue Pestalozzi 8 - Case postale 208
 1401 Yverdon - Tél: 024 426 23 02




BR+ INGENIEURS GEOMETRES BREVETES

BR PLUS INGENIEURS SA
 Rue de la Plaine 88 · CP
 1401 Yverdon-les-Bains
 T +41 24 425 45 94
 info.yve@br-plus.ch
 www.br-plus.ch

Yverdon-les-Bains, le 8 septembre 2024

David VARIDEL
 Ingénieur géomètre breveté

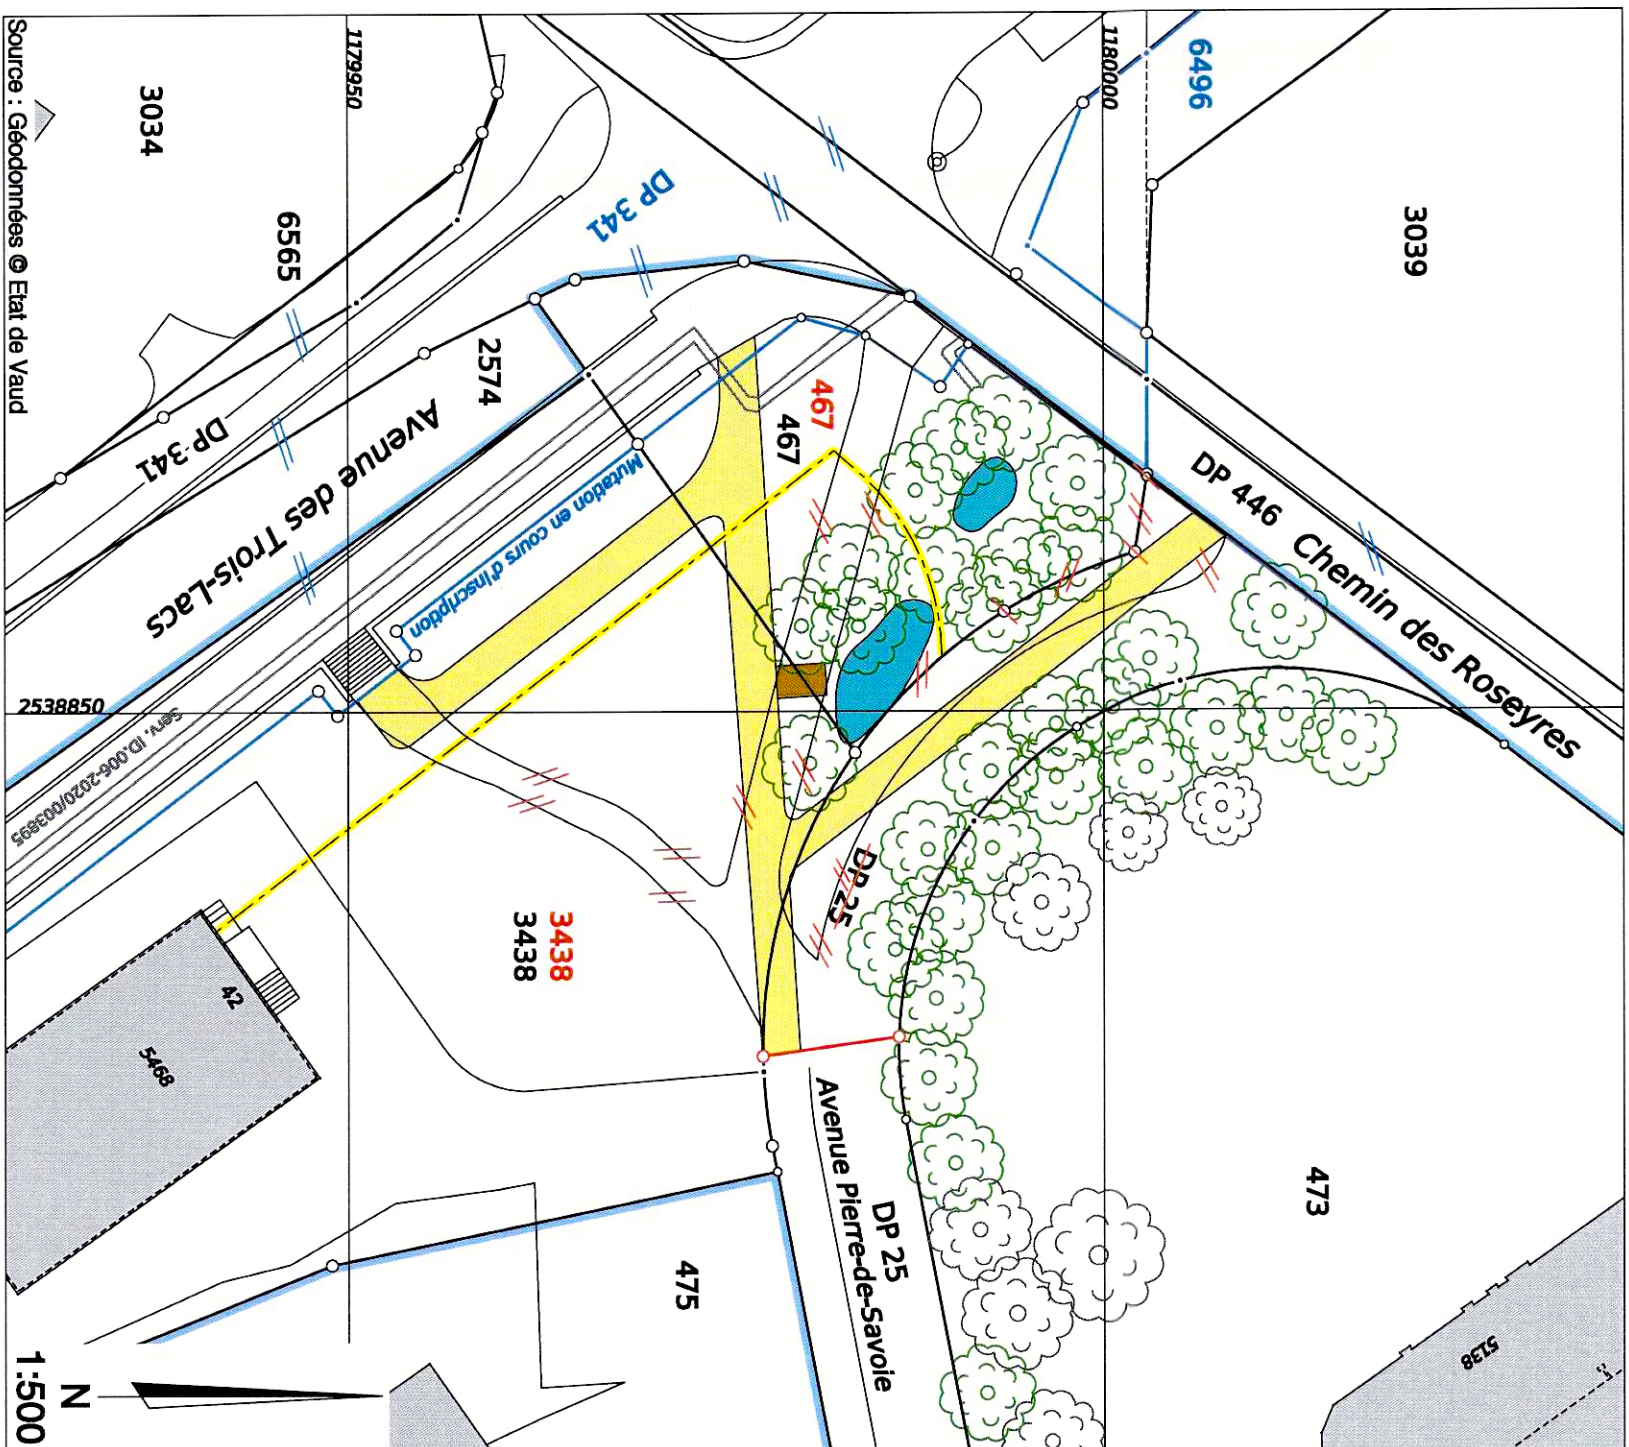

Source : Géodonnées @ Etat de Vaud

Légende :

Aménagements:
 Accès
 noue d'infiltration
 Plateforme en bois
 Arbres à planter
 Arbres existant

Parcelles concernées

Propriétaires voisins :
 P.475: PPE lots 5938/3359 à 5938/400
 P.3014: Chemins de fer fédéraux suisses CFF
 P.2574: Yverdon-les-Bains, la Commune

Service concernée par le projet :
 N°ID.006-2020/003895: Carrelage(s) quelconques et accessoires (sous-stations)

Mention :
 N°ID.006-1987/000257: Voir RF
 N°ID.006-2022/000322: Administrateur

N° dossier VE: **5436-400**
 Dess.: LNI / Ctr: JSC