

PLAN DRESSE POUR ENQUETE

N°CAMAC 238809
31'314.02


COMMUNE D'YVERDON-LES-BAINS

FOLIO 22
ECHELLE 1:500
COORDONNEES
2'538'560 / 1'180'670
ALTITUDE MOYENNE
435 m

Propriété de:
VERLY Coline et FAVRE-BULLE Ludovic

Parcelle n°817
Habitation ECA n°2769 100 m²
Jardin 429 m²
TOTAL 529 m²

CREATION D'UNE VERANDA CHAUFFEE, POSE D'UN POÊLE À PELLETS, AMENAGEMENT D'UNE TERRASSE EXTERIEURE EN BOIS, POSE D'UN STORE A BANNES

Affectation selon plan d'affectation communal du 17 juin 2003 : Zone composite
Limite des constructions selon plan n°7/10, application art. 36 LRou : 
Protection des eaux: secteur "üB"
Note architecturale: - Degré de sensibilité au bruit: III

La réalisation du projet implique une mise à jour du plan au Registre Foncier

Légende:

-  Véranda
-  Terrasse

Servitudes: -

Propriétaires voisins:

816 CUSATO Claudia
819 MADERI Olena

ES + EU: existants sans changement

Détails: voir plans de l'architecte

 **Jaquier Pointet SA**
Géomètres brevetés




Les Propriétaires:




Sylvain PITTET
Ing. en environnement EPFL
Géomètre breveté

YSC/Yverdon-les-Bains, le 22 novembre 2024

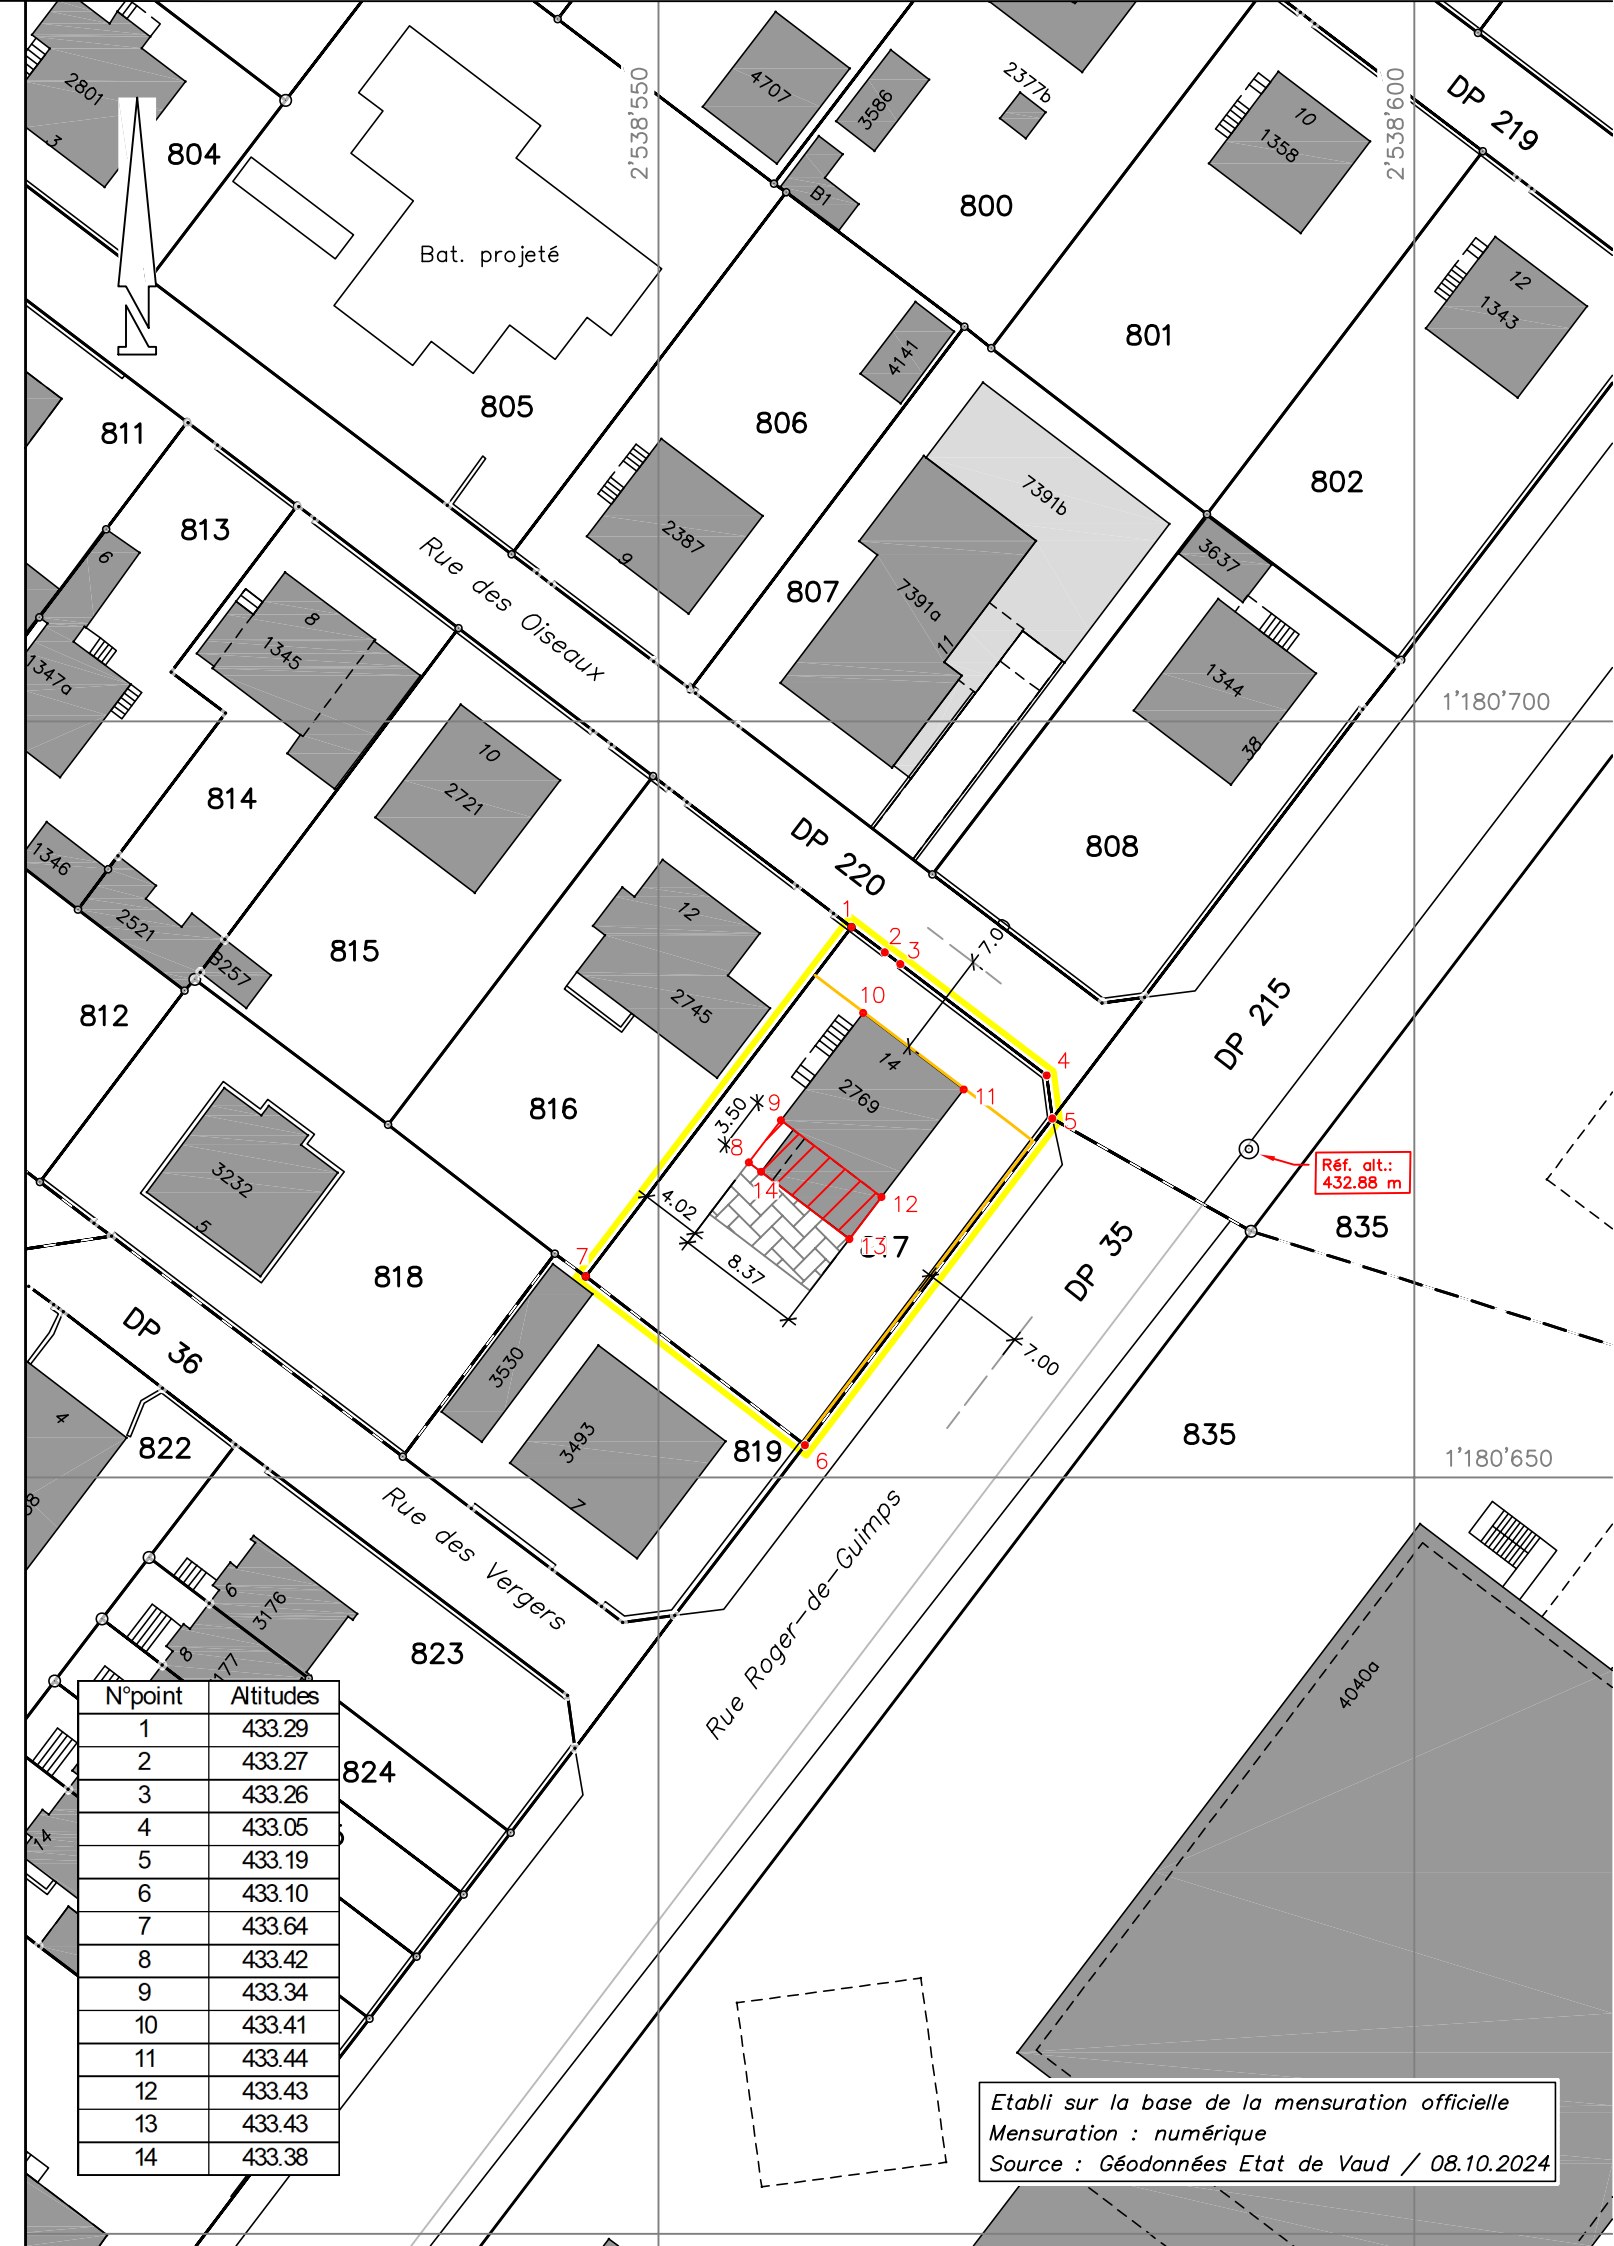

Etabli sur la base de la mensuration officielle
Mensuration : numérique
Source : Géodonnées Etat de Vaud / 08.10.2024